



# Индивидуальный жилой дом

ПРОЕКТНАЯ ДОКУМЕНТАЦИЯ

047-0С-8,18x8,45-90

Конструктивный раздел



Заказчик \_\_\_\_\_

Подрядчик \_\_\_\_\_

Сериев Посад  
2023

Лист	Наименование	Примечание
1	Ведомость чертежей	
2	Пояснительная записка	
3	Модель каркаса	
4	План фундамента	
5	Схема монтажа обвязочного бруса	
6	Модель обвязки свай	
7	Схема сборки цокольного перекрытия	
8	Модель цокольного перекрытия	
9	Схема монтажа стен 1-го этажа	
10	Модель стен 1-го этажа	
11	Схема сборки стен - Вид 1.01	
12	Схема сборки стен - Вид 1.02	
13	Схема сборки стен - Вид 1.03	
14	Схема сборки стен - Вид 1.04	
15	Схема сборки стен - Вид 1.05	
16	Схема сборки стен - Вид 1.06	
17	Схема сборки стен - Вид 1.07	
18	Схема сборки стен - Вид 1.08	
19	Схема сборки стен - Вид 1.09	
20	Схема сборки стен - Вид 1.10	
21	Схема сборки стен - Вид 1.11	
22	Схема монтажа второй верхней обвязки стен 1-го этажа	
23	Схема сборки межэтажного перекрытия	
24	Модель межэтажного перекрытия	
25	Схема монтажа стен 2-го этажа	
26	Модель стен 2-го этажа	
27	Схема сборки стен - Вид 2.01	
28	Схема сборки стен - Вид 2.02	
29	Схема сборки стен - Вид 2.03	
30	Схема сборки стен - Вид 2.04	
31	Схема сборки стен - Вид 2.05	
32	Схема сборки стен - Вид 2.06	
33	План кровли 1	
34	Схема расположения стропил 1	
35	Схема расположения стропил 1/2	
36	Схема расположения стропил 1/3	
37	Модель стропильной системы 1	

Лист	Наименование	Примечание
38	Разрезы 4-4.	
39	Разрезы 5-5.	
40	Разрезы 8-8	
41	Спецификация пиломатериала 1	
42	Спецификация пиломатериала 2	
43	Спецификация пиломатериала 3	
44	Сводные данные	

047-0С-8,18x8,45-90		Индивидуальный жилой дом		Стадия	Лист	Листов
				КР	1	
Разработал	Мирошников			Ведомость чертежей		СК "Власов" г. Сергиев Посад

## Общие данные



Регион строительства	Московская обл.
Снеговой район	III
Ветровой район	I
Конструктивная схема	Деревянный каркас
Габаритные размеры каркаса здания, м	8,18x8,45
Тип фундамента	Сваи
Пиломатериал стоек наружных стен, мм	140x45
Шаг стоек наружных стен в свету, мм	590

## Технико-экономические показатели


Расчетный метраж*, м <sup>2</sup>	90
Этажность здания	2 этаж
Высота 1-го этажа, м	2,79
Высота 2-го этажа, м	3,7
Минимальная высота 2-го этажа, м	1,4
Площадь застройки, м <sup>2</sup>	57,97
Общая площадь помещений, м <sup>2</sup>	73,13
Площадь жилых помещений, м <sup>2</sup>	73,13
Строительный объем, м <sup>3</sup>	323,98

\* Условная величина, используемая компанией для расчета стоимости услуг проектирования (подробнее см. в ТЗ)


047-0С-8,18x8,45-90				Индивидуальный жилой дом			Стадия	Лист	Листов
							КР	2	
Разработал	Мирошников			Пояснительная записка			СК "Власов" г. Сергиев Посад		

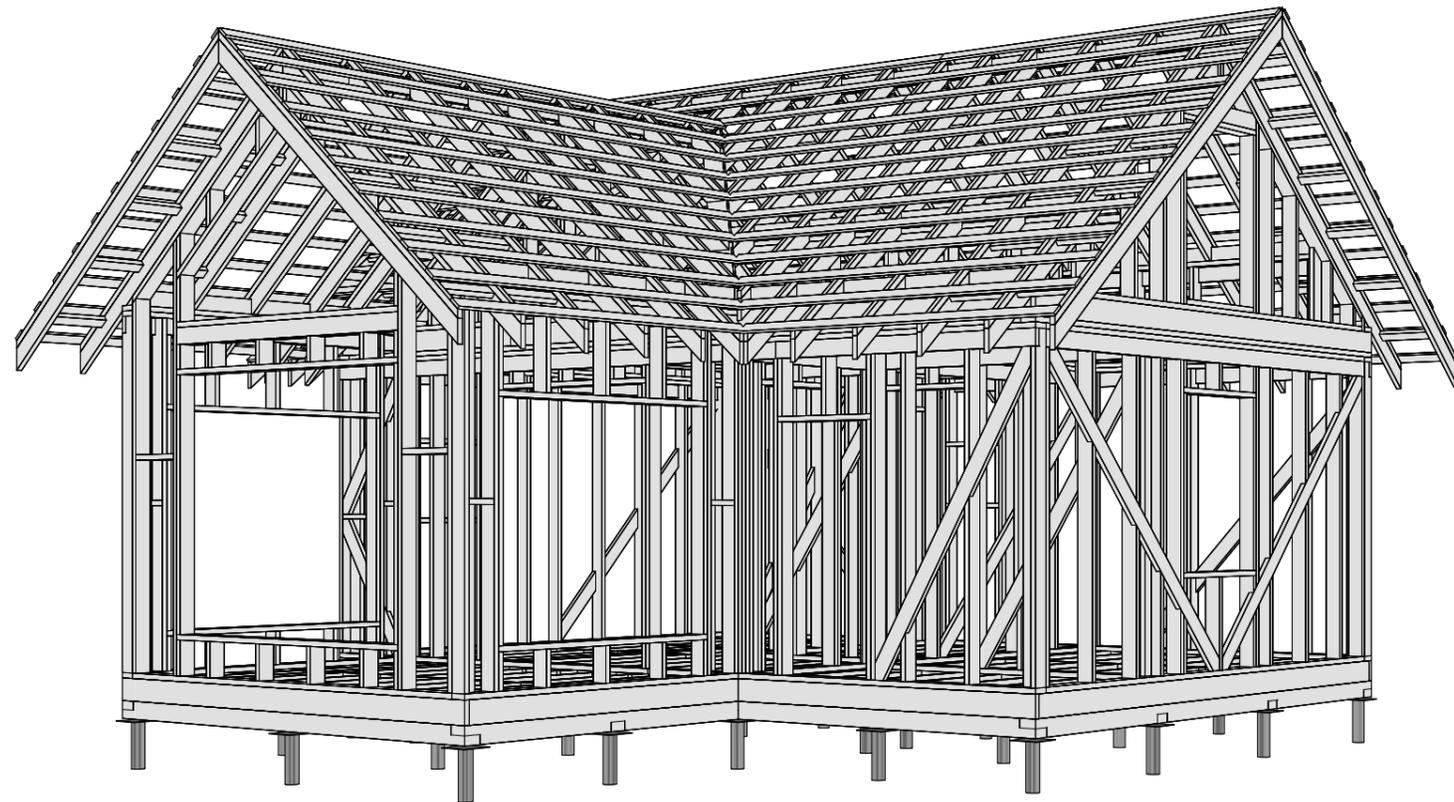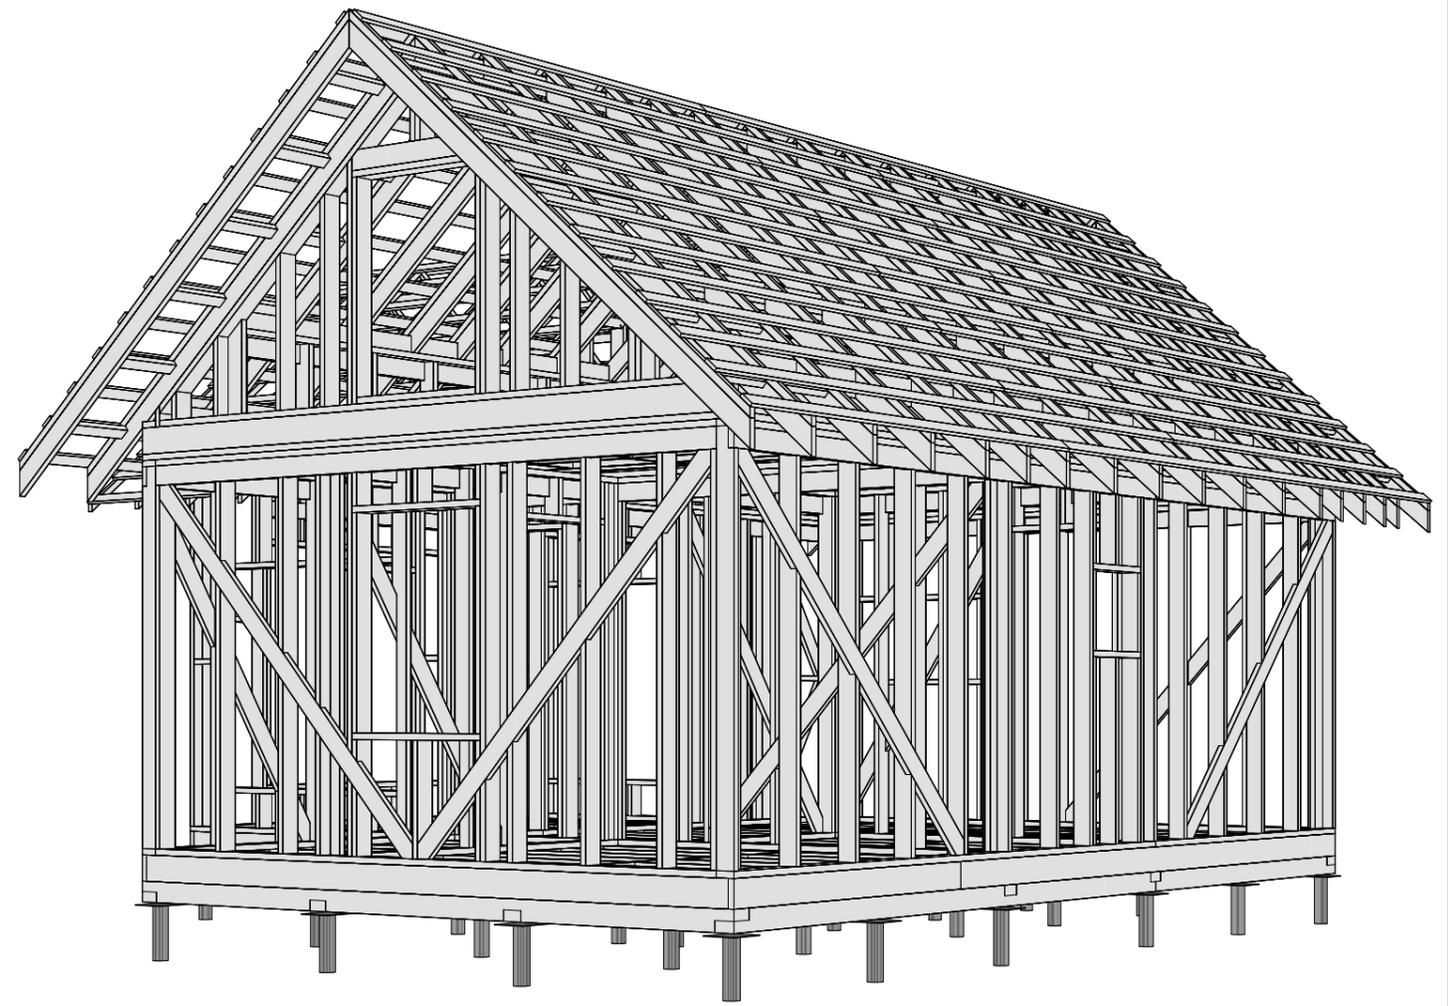

047-0С-8.18x8.45-90		Индивидуальный жилой дом		Стадия	Лист	Листов
				КР	3	
Разработал	Мирошников	Модель каркаса		СК "Власов" г. Сергиев Посад		

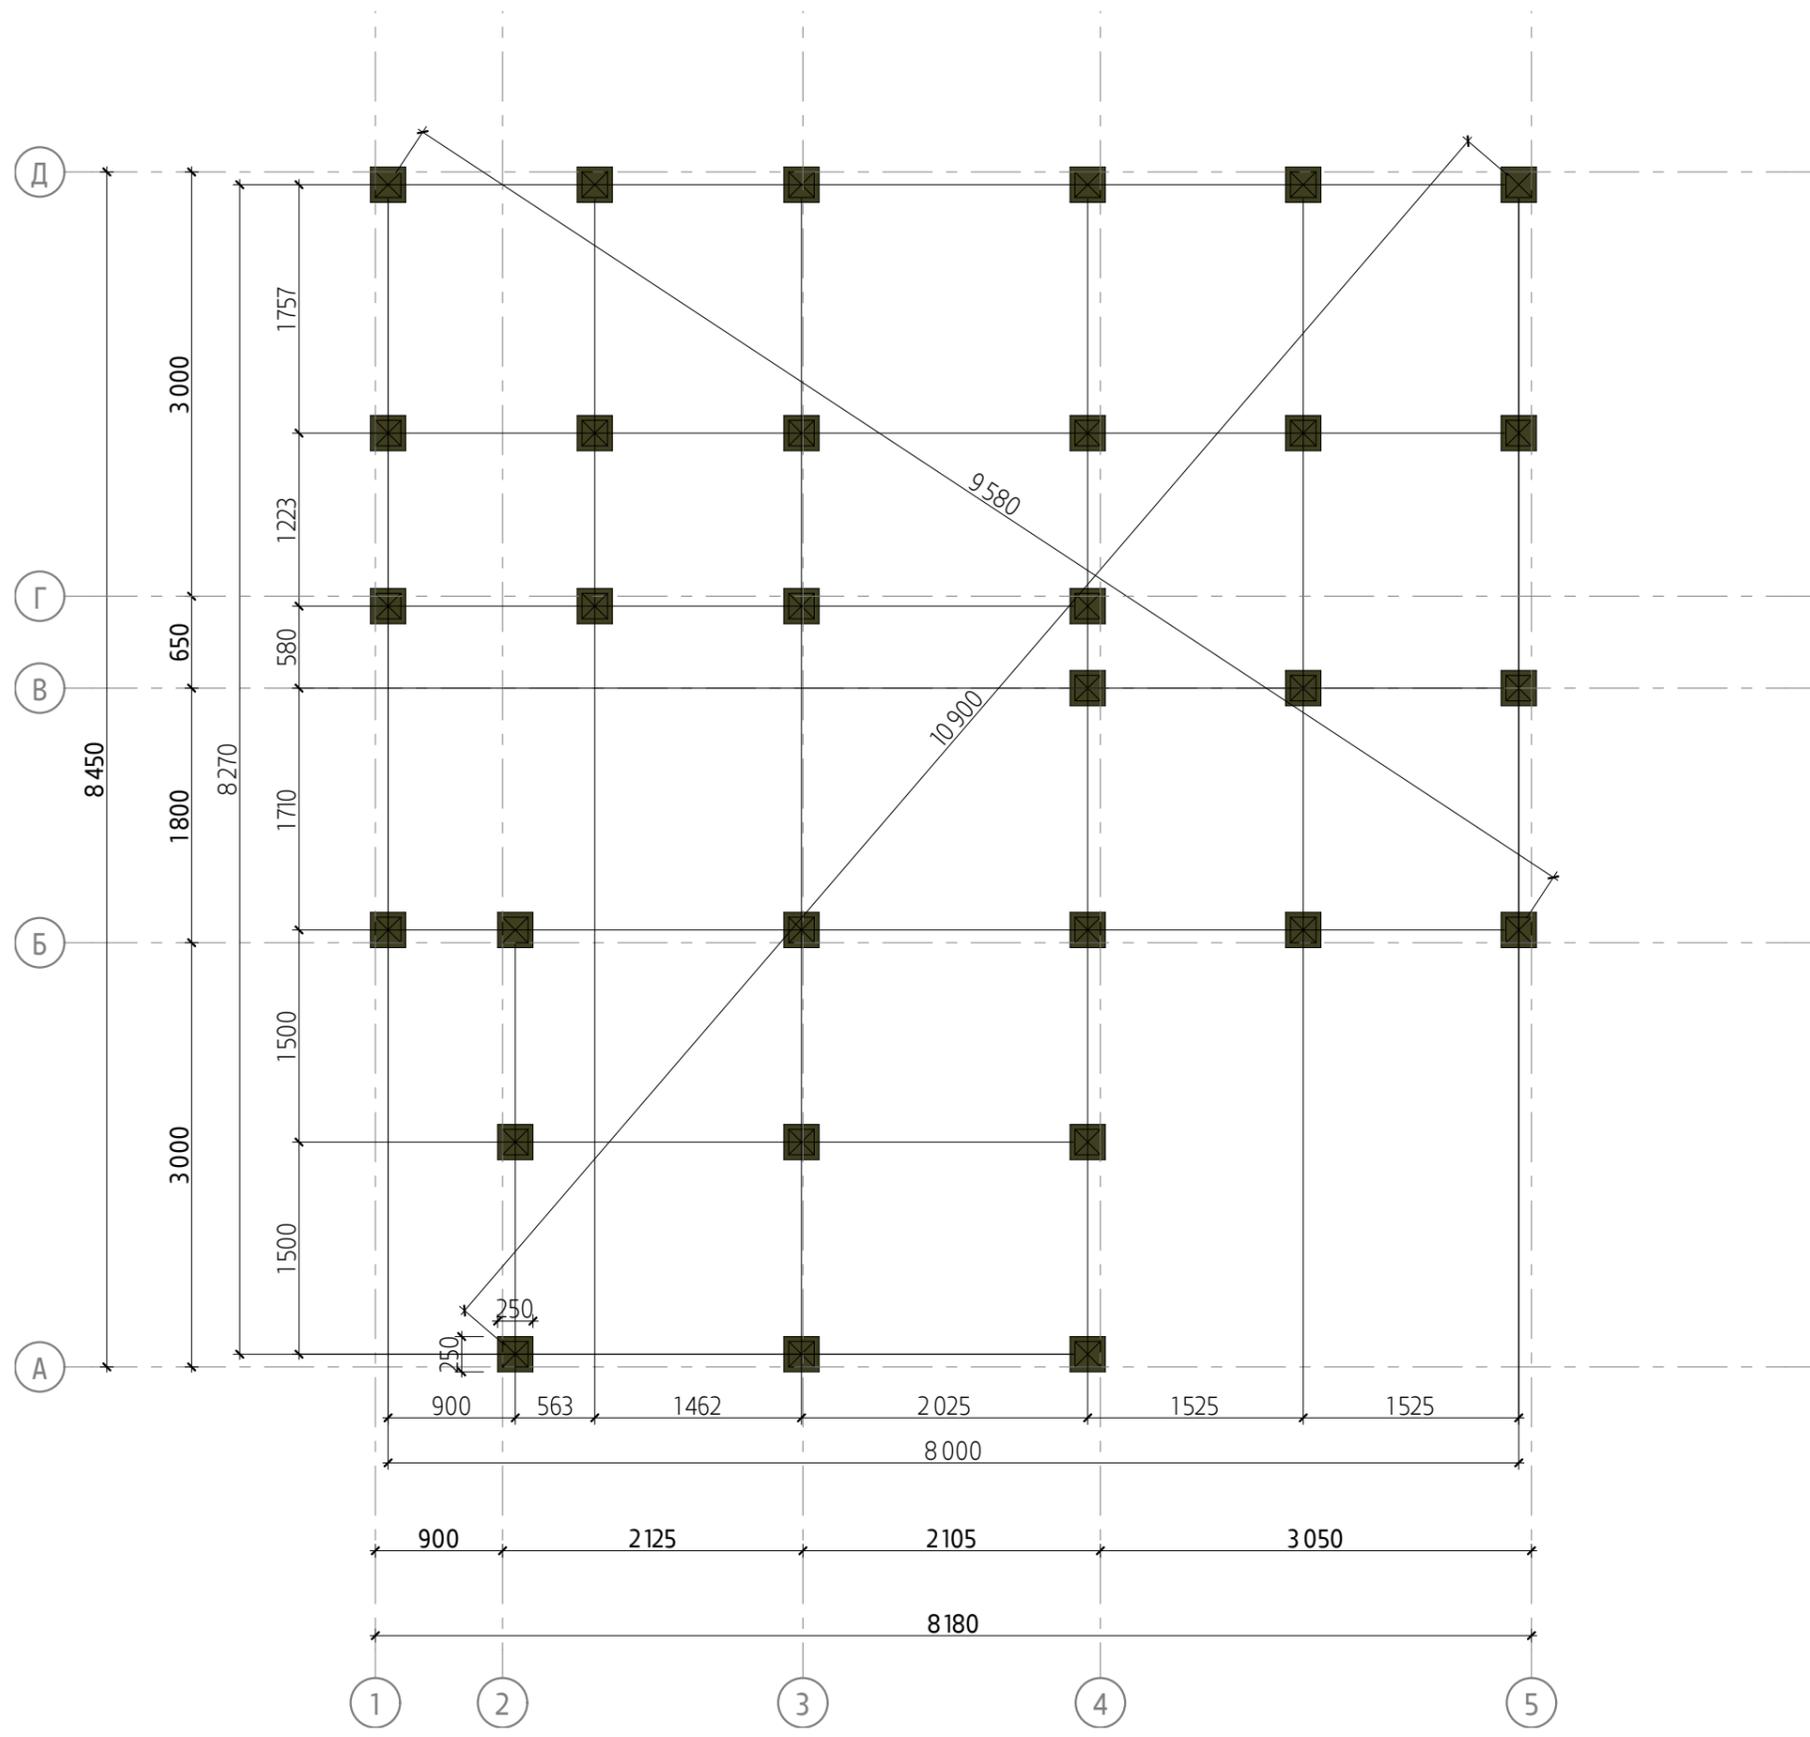


047-0С-8,18x8,45-90		Индивидуальный жилой дом		Стадия	Лист	Листов
				КР	4	
Разработал	Мирошников			План фундамента		СК "Власов" г. Сергиев Посад

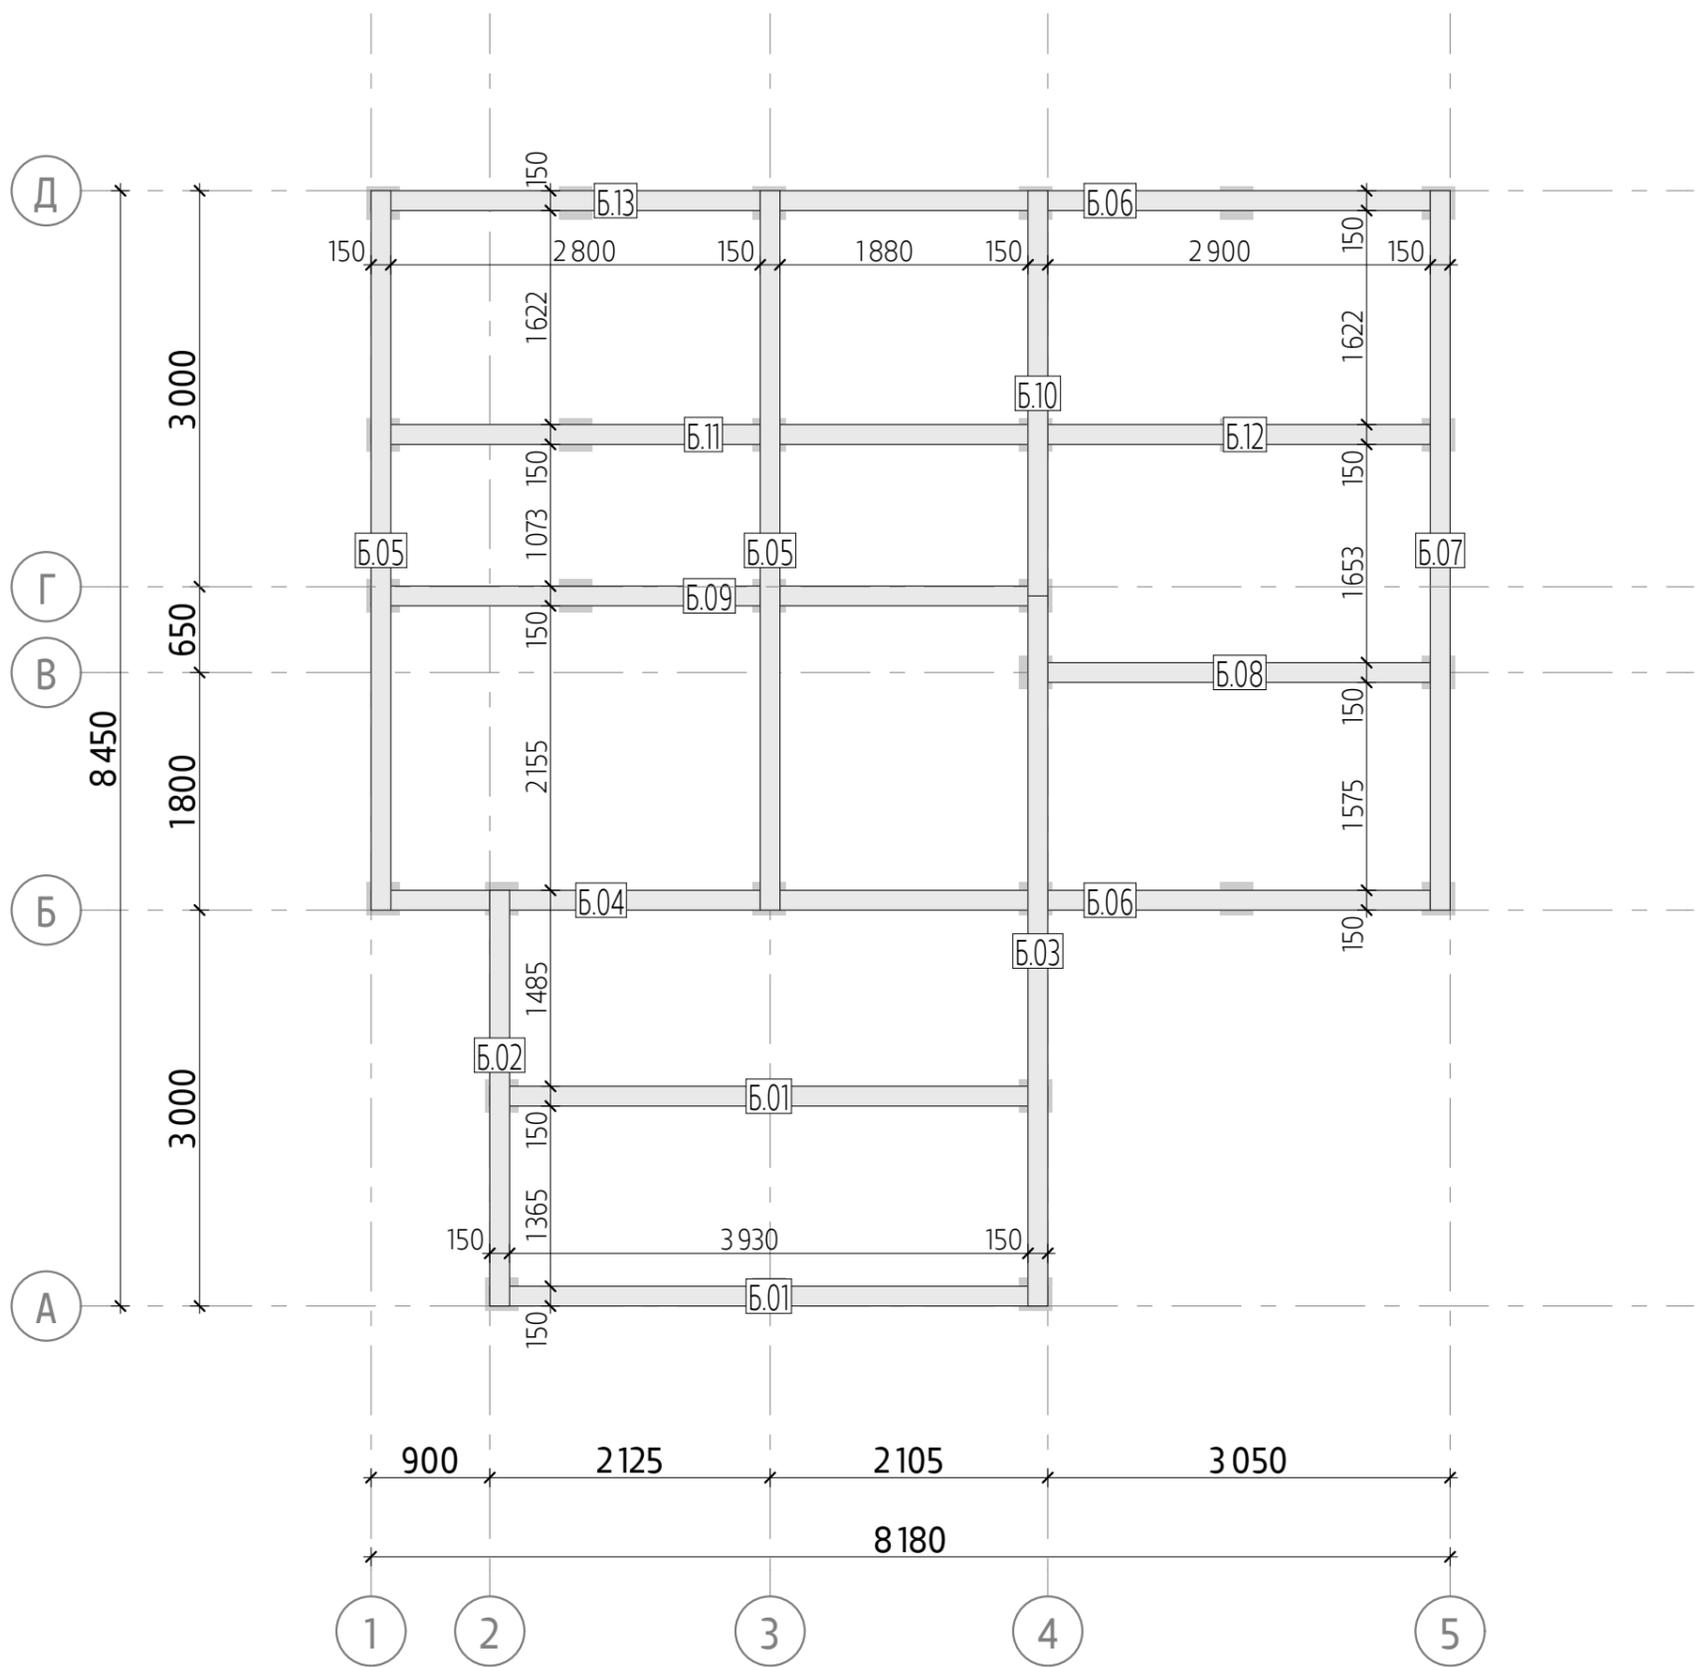

Спецификация к схеме расположения элементов обвязки свай 01

Поз.	Сечение, мм	Длина, мм	Общий вид	Количество
Б.01	150 x 150	4 230		2
Б.02	150 x 150	3 150		1
Б.03	150 x 150	5 380		1
Б.04	150 x 150	3 025		1
Б.05	150 x 150	5 450		2
Б.06	150 x 150	5 155		2
Б.07	150 x 150	5 450		1
Б.08	150 x 150	3 190		1
Б.09	150 x 150	5 130		1
Б.10	150 x 150	3 070		1
Б.11	150 x 150	5 055		1
Б.12	150 x 150	3 125		1
Б.13	150 x 150	3 025		1


047-0С-8.18x8.45-90		Индивидуальный жилой дом			Стадия	Лист	Листов
					КР	5	
Разработал	Мирошников	Схема монтажа обвязочного бруса			СК "Власов" г. Сергиев Посад		

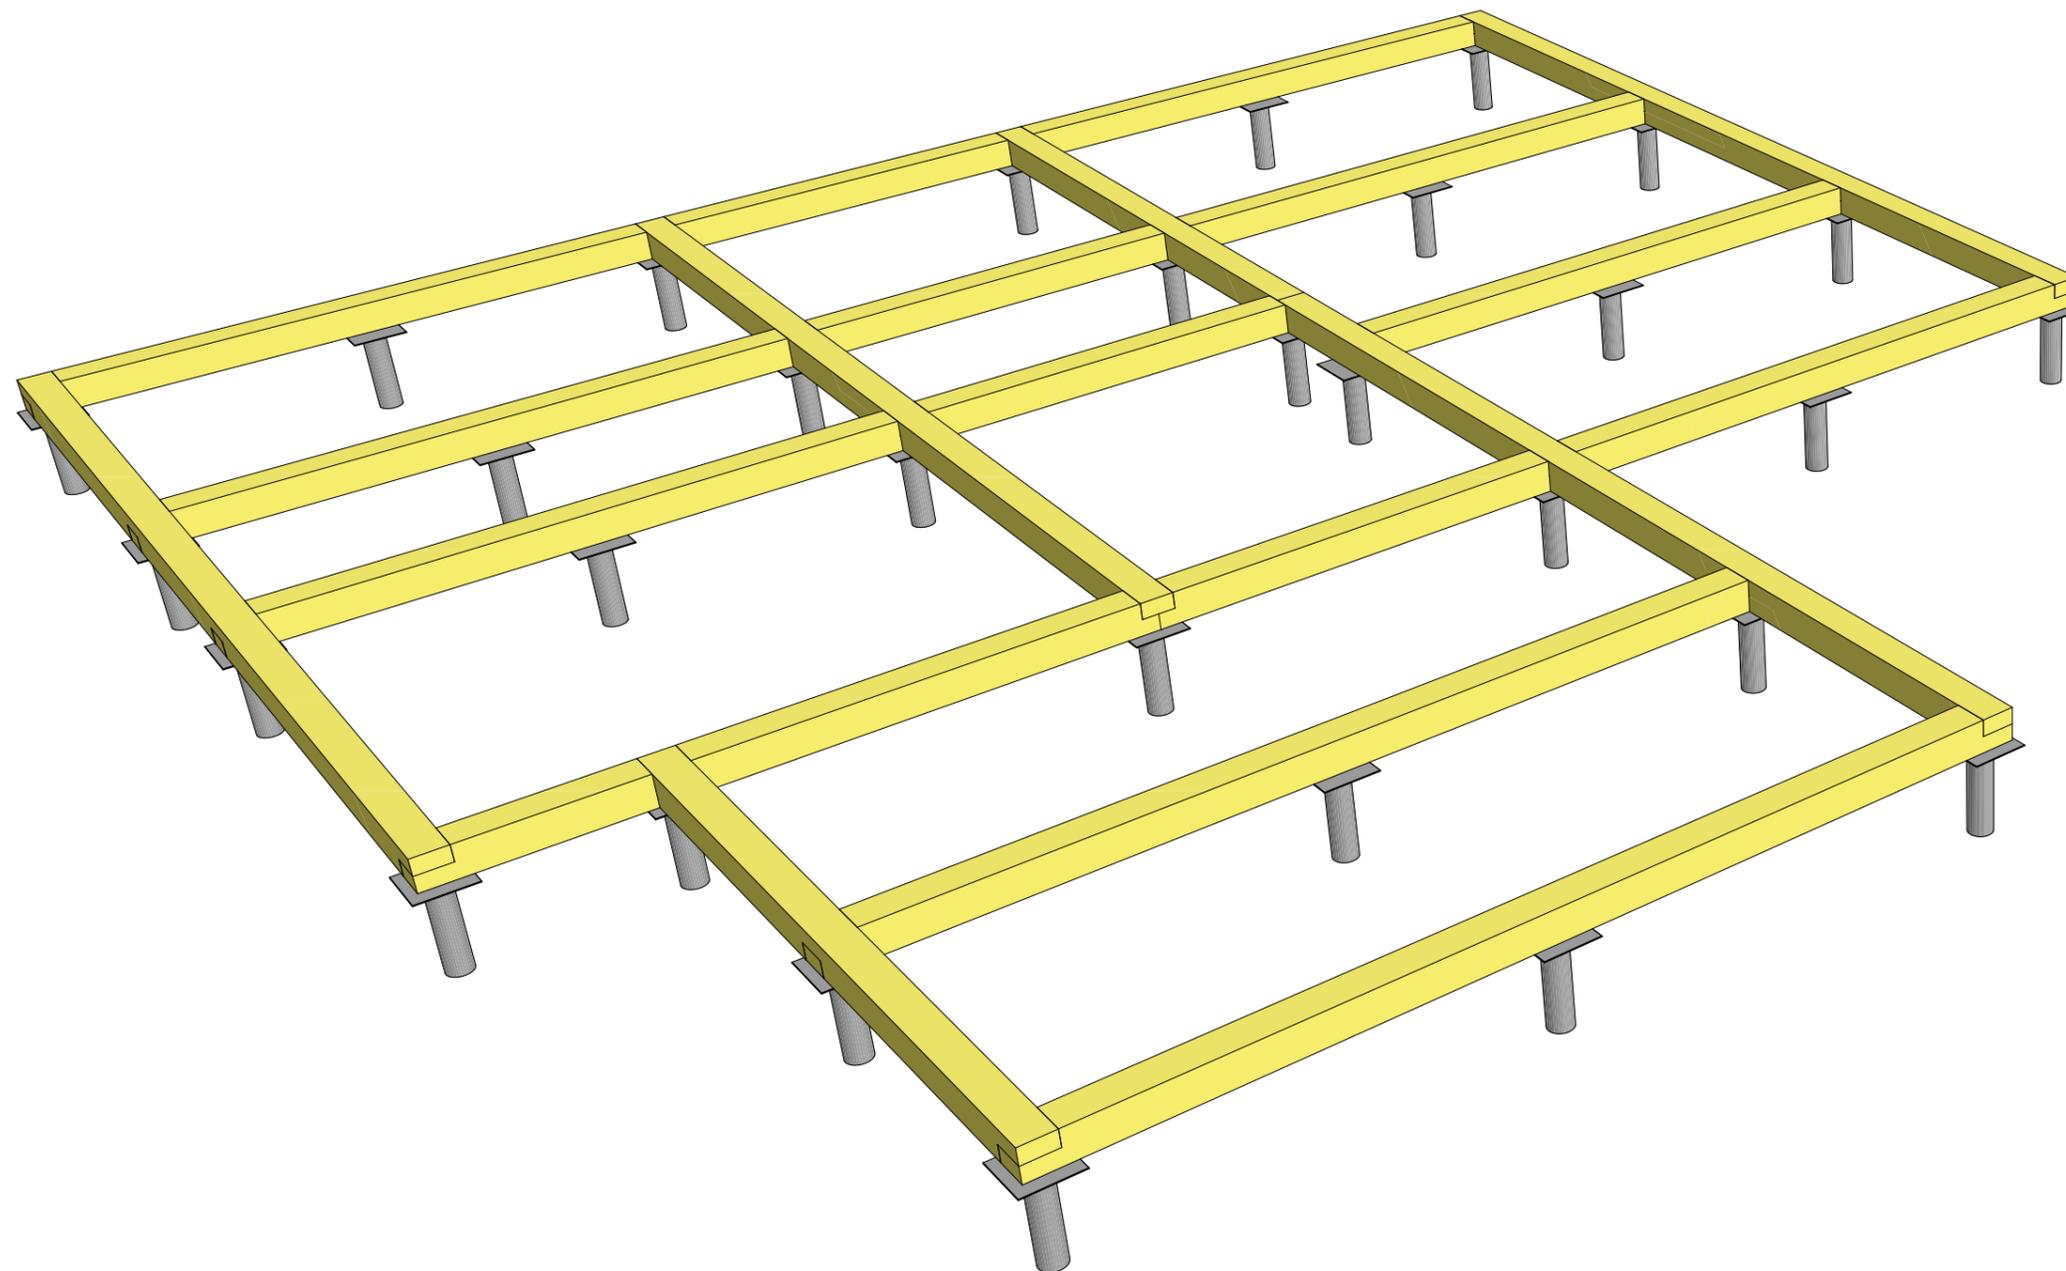


047-0С-8.18x8.45-90				Индивидуальный жилой дом		Стадия	Лист	Листов
						КР	6	
Разработал	Мирошников			Модель обвязки свай		СК "Власов" г. Сергиев Посад		

Спецификация цокольного перекрытия


Поз.	Сечение, мм	Длина, мм	Кол-во, шт.
Пц.01	190 x 45	4 230	1
Пц.02	190 x 45	2 955	2
Пц.03	190 x 45	3 280	10
Пц.04	190 x 45	315	5
Пц.05	190 x 45	295	5
Пц.06	190 x 45	255	5
Пц.07	190 x 45	390	60
Пц.08	190 x 45	195	3
Пц.09	190 x 45	290	3
Пц.10	190 x 45	5 580	10
Пц.11	190 x 45	1 260	1
Пц.12	190 x 45	3 345	1
Пц.13	190 x 45	150	1
Пц.14	190 x 45	345	6
Пц.15	190 x 45	245	1
Пц.16	190 x 45	5 360	11
Пц.17	190 x 45	210	1
Пц.18	190 x 45	5 683	1
Пц.19	190 x 45	2 498	1

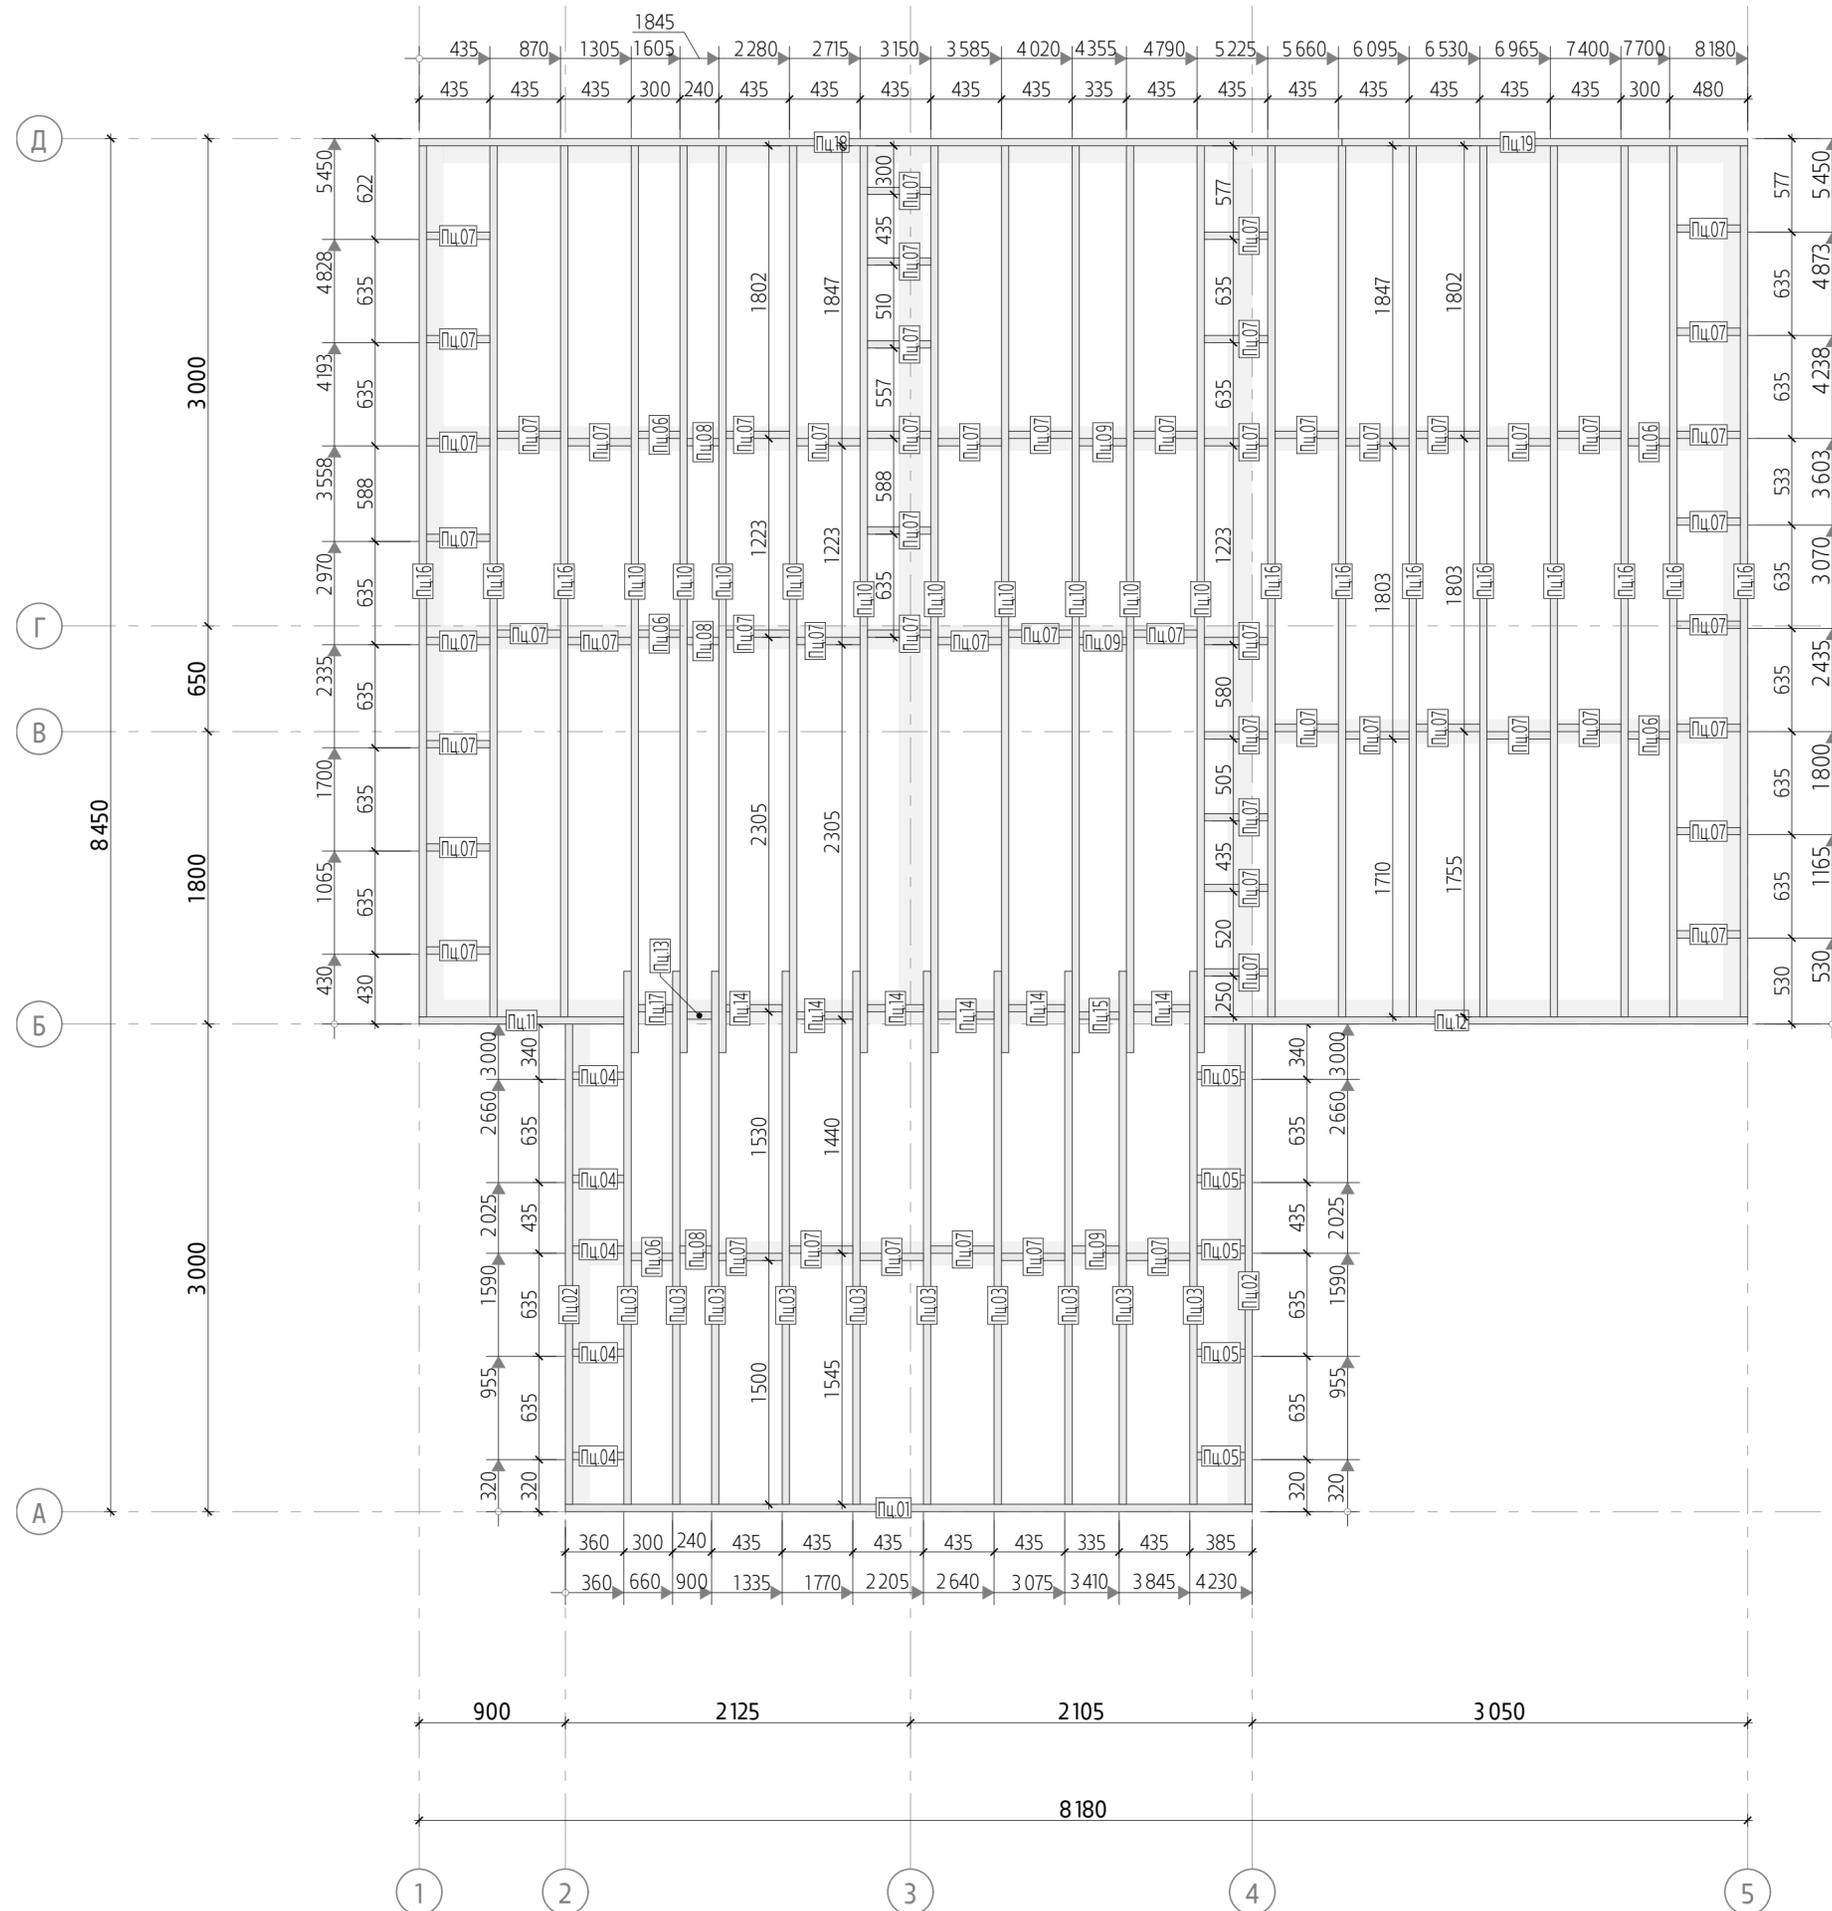



047-0С-8.18x8.45-90		Индивидуальный жилой дом		Стадия	Лист	Листов
				КР	7	
Разработал	Мирошников	Схема сборки цокольного перекрытия		СК "Власов" г. Сергиев Посад		

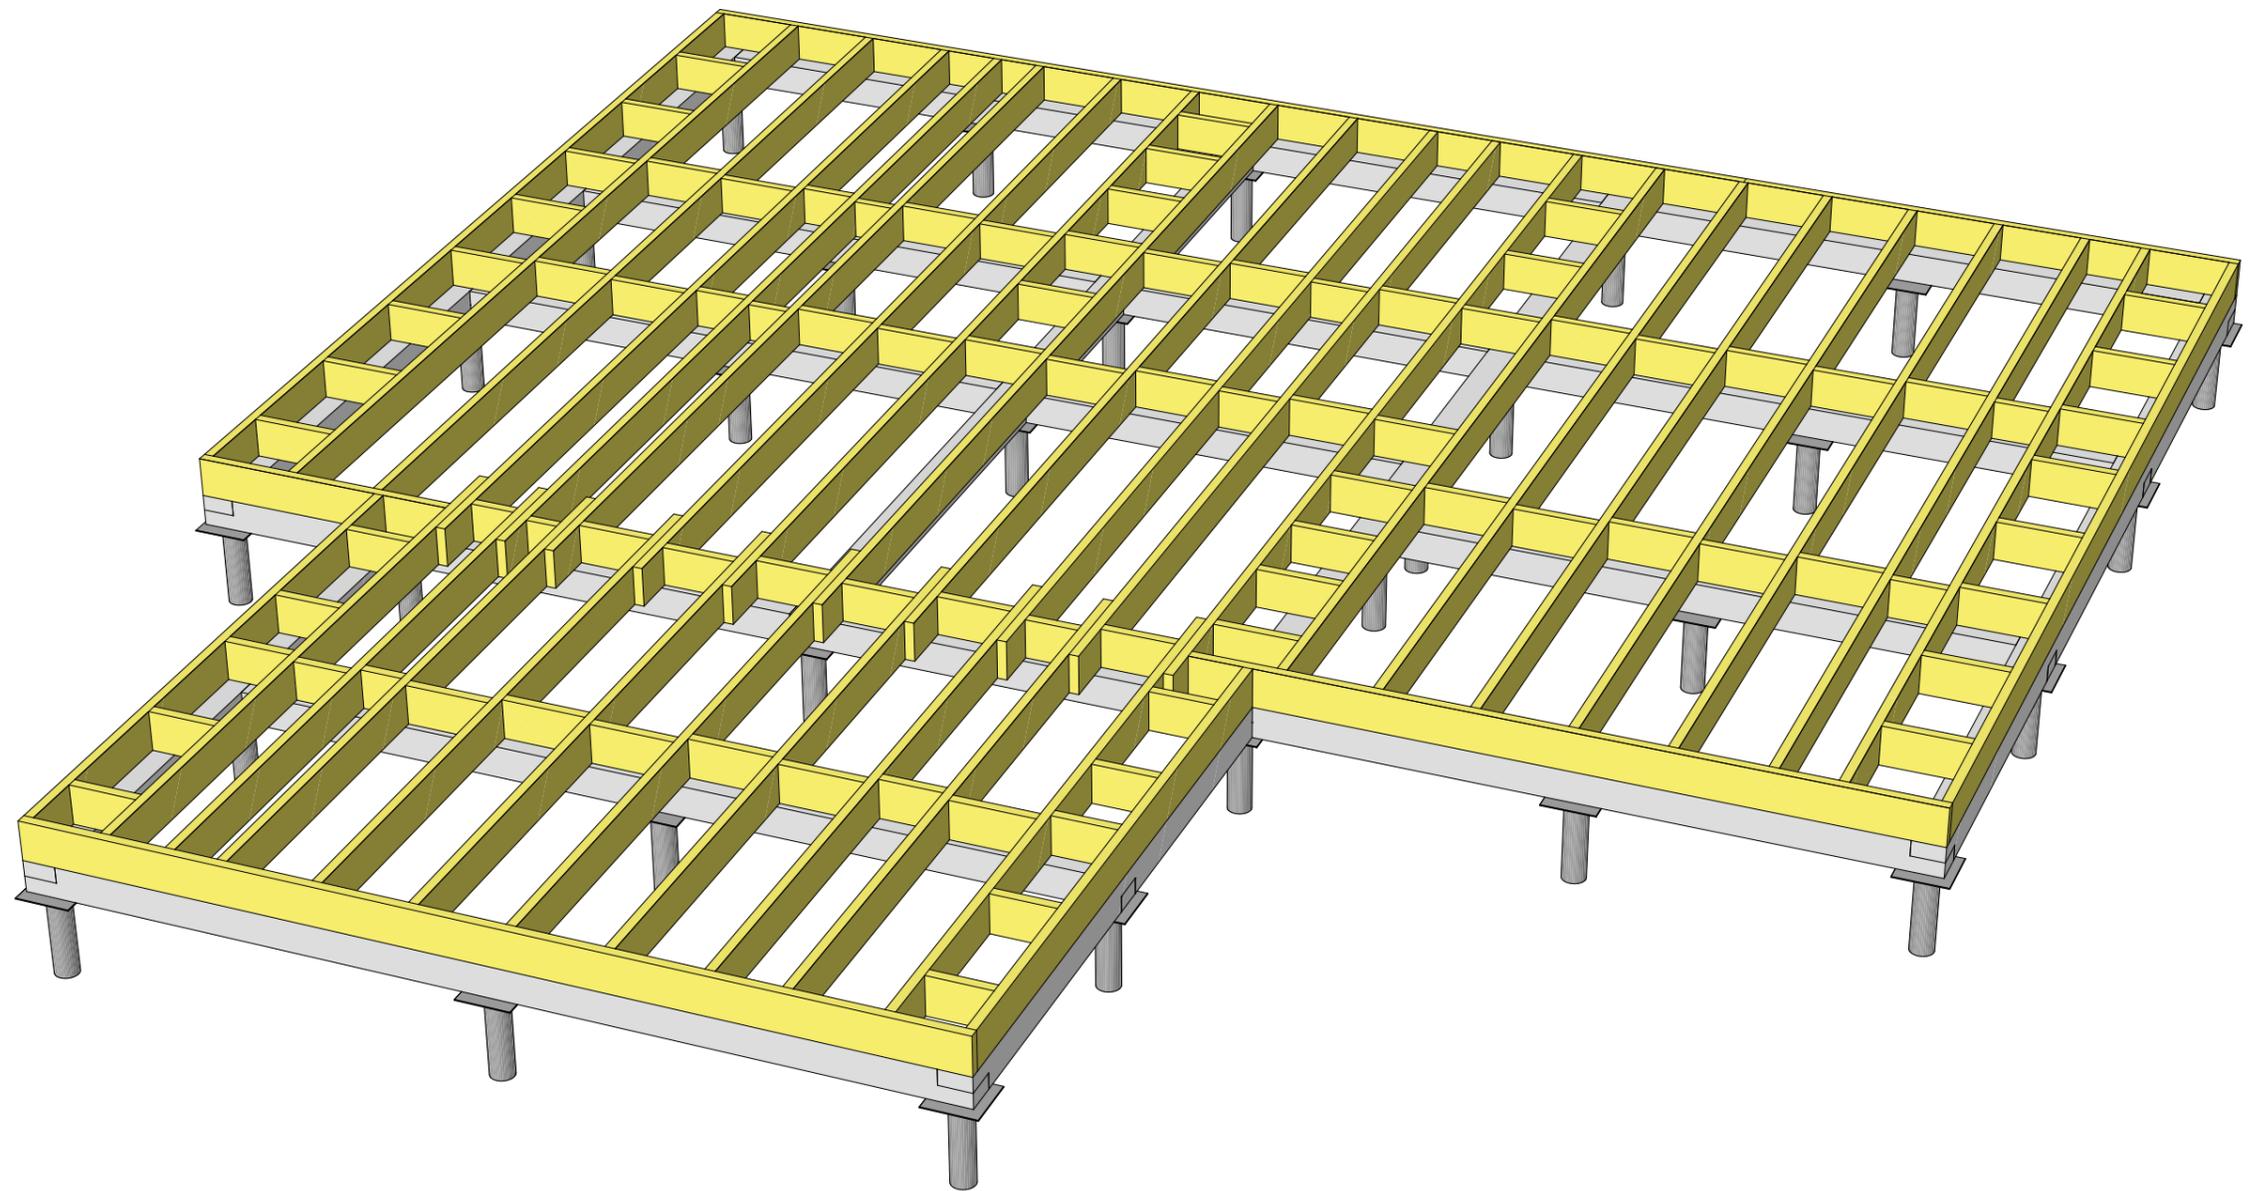


047-0С-8.18x8.45-90		Индивидуальный жилой дом		Стадия	Лист	Листов
				КР	8	
Разработал	Мирошников			Модель цокольного перекрытия		СК "Власов" г. Сергиев Посад

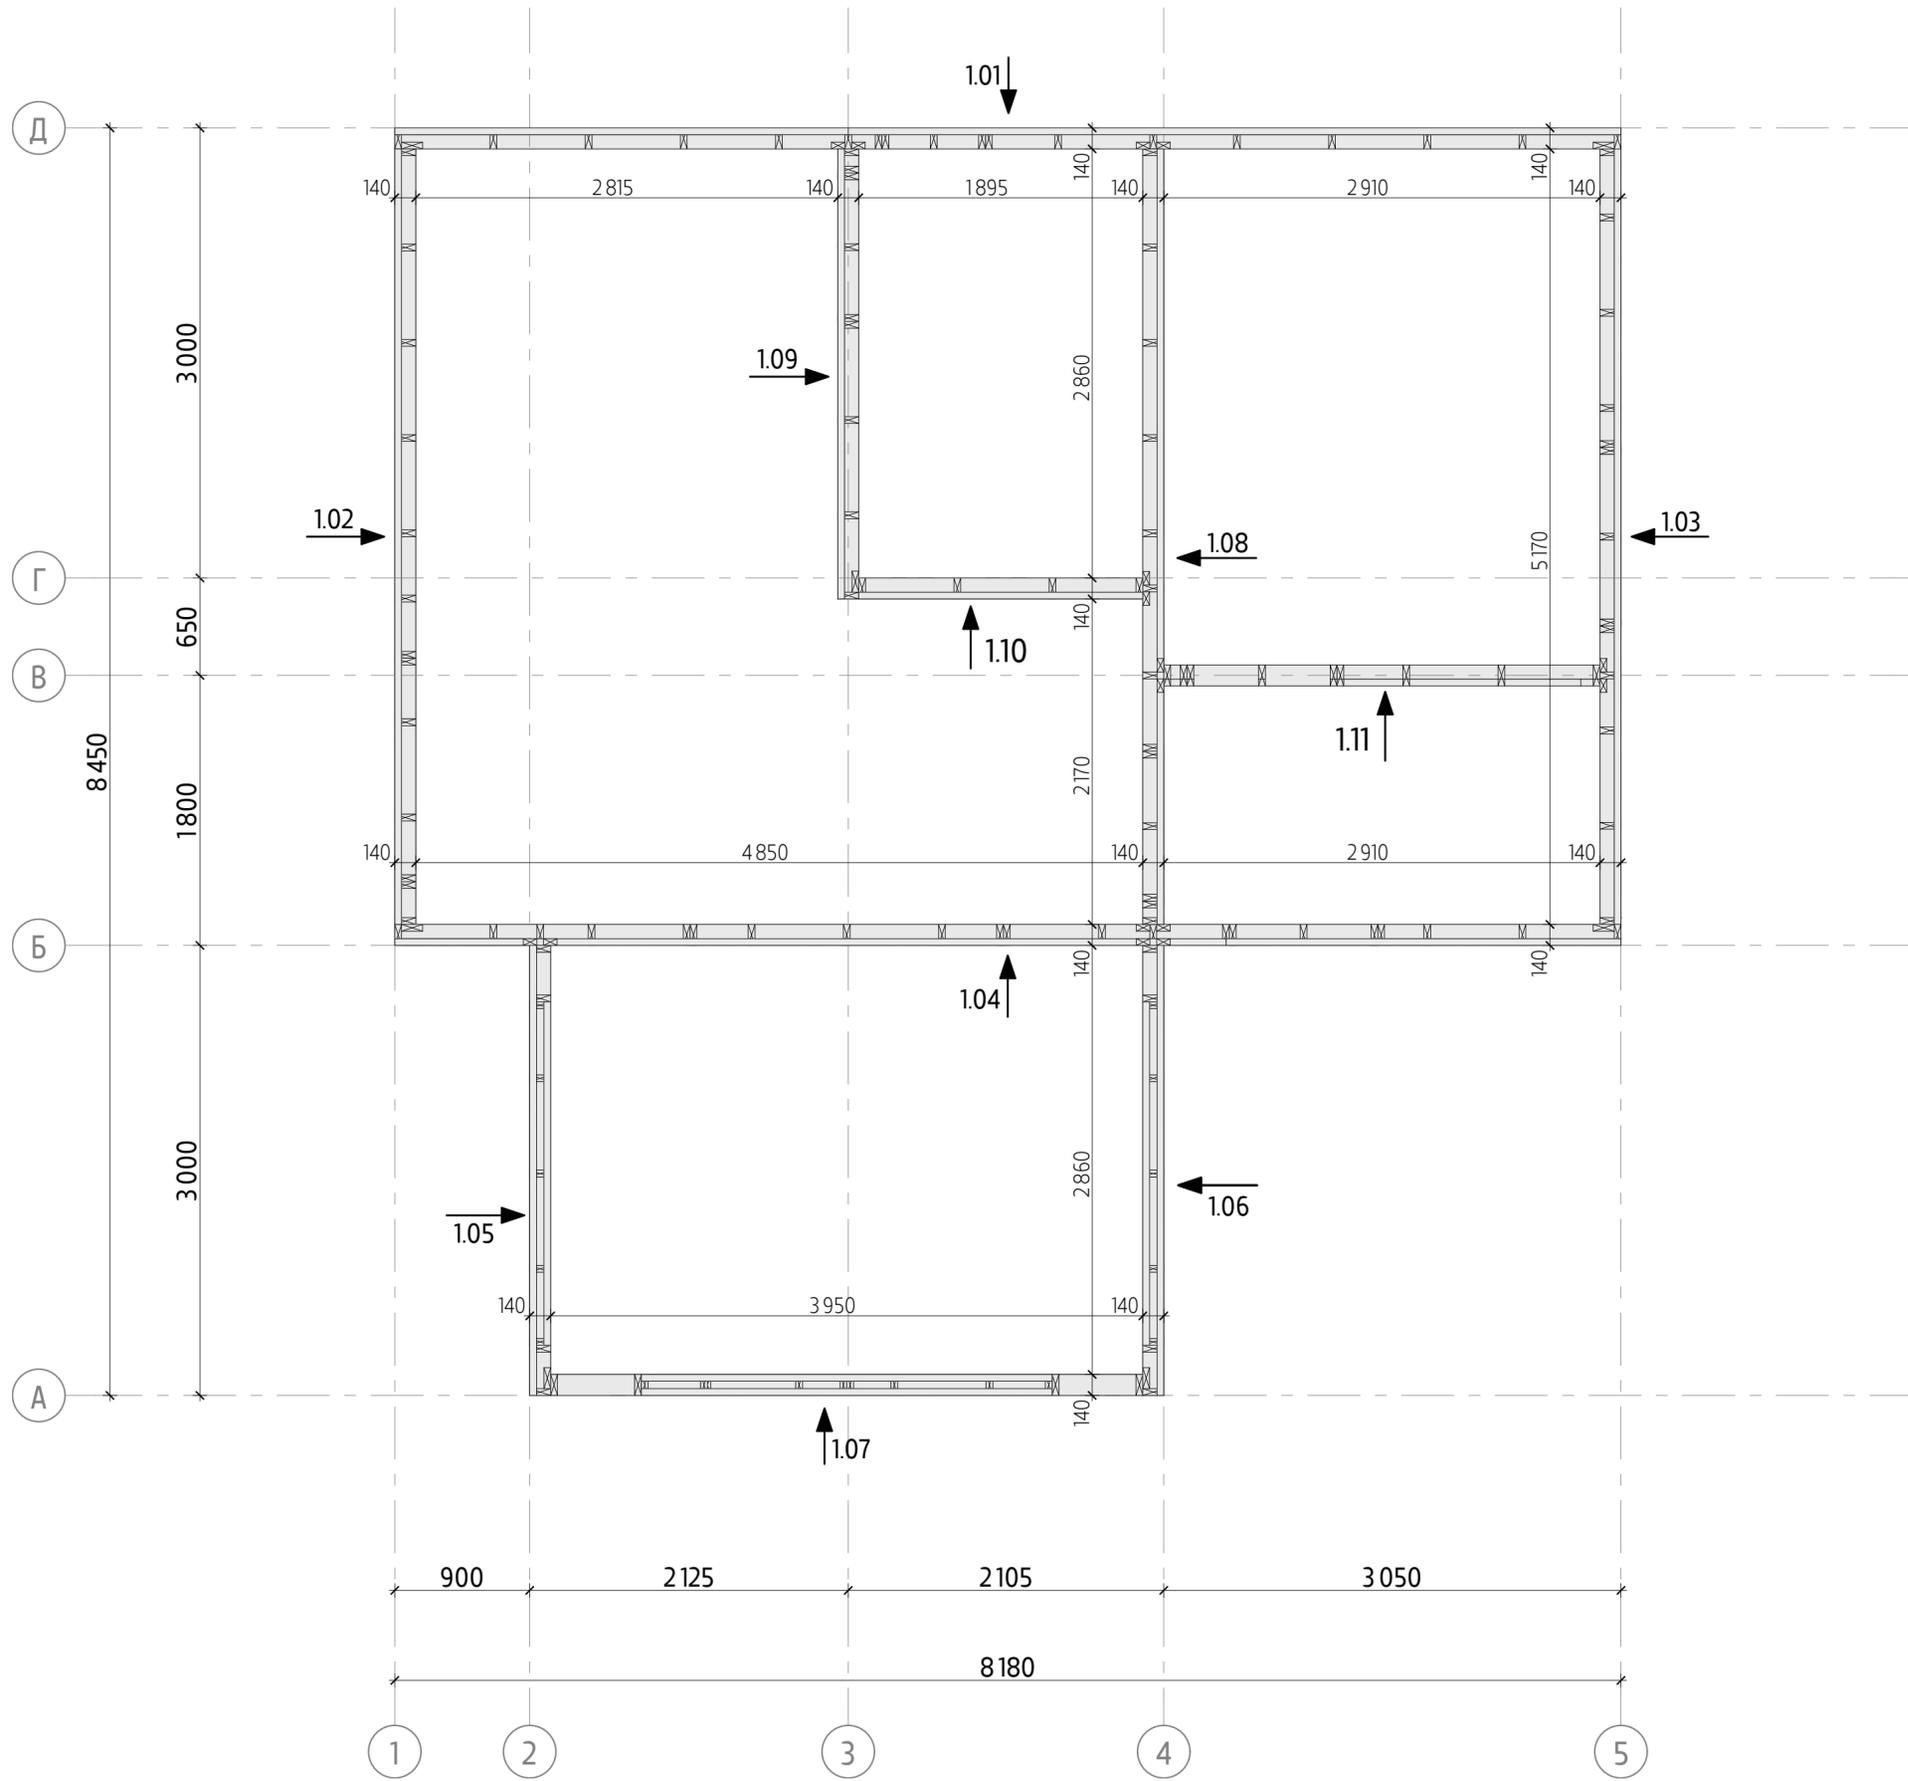

047-0С-8.18x8.45-90		Индивидуальный жилой дом		Стадия	Лист	Листов
				КР	9	
Разработал	Мирошников			Схема монтажа стен 1-го этажа		
				СК "Власов" г. Сергиев Посад		

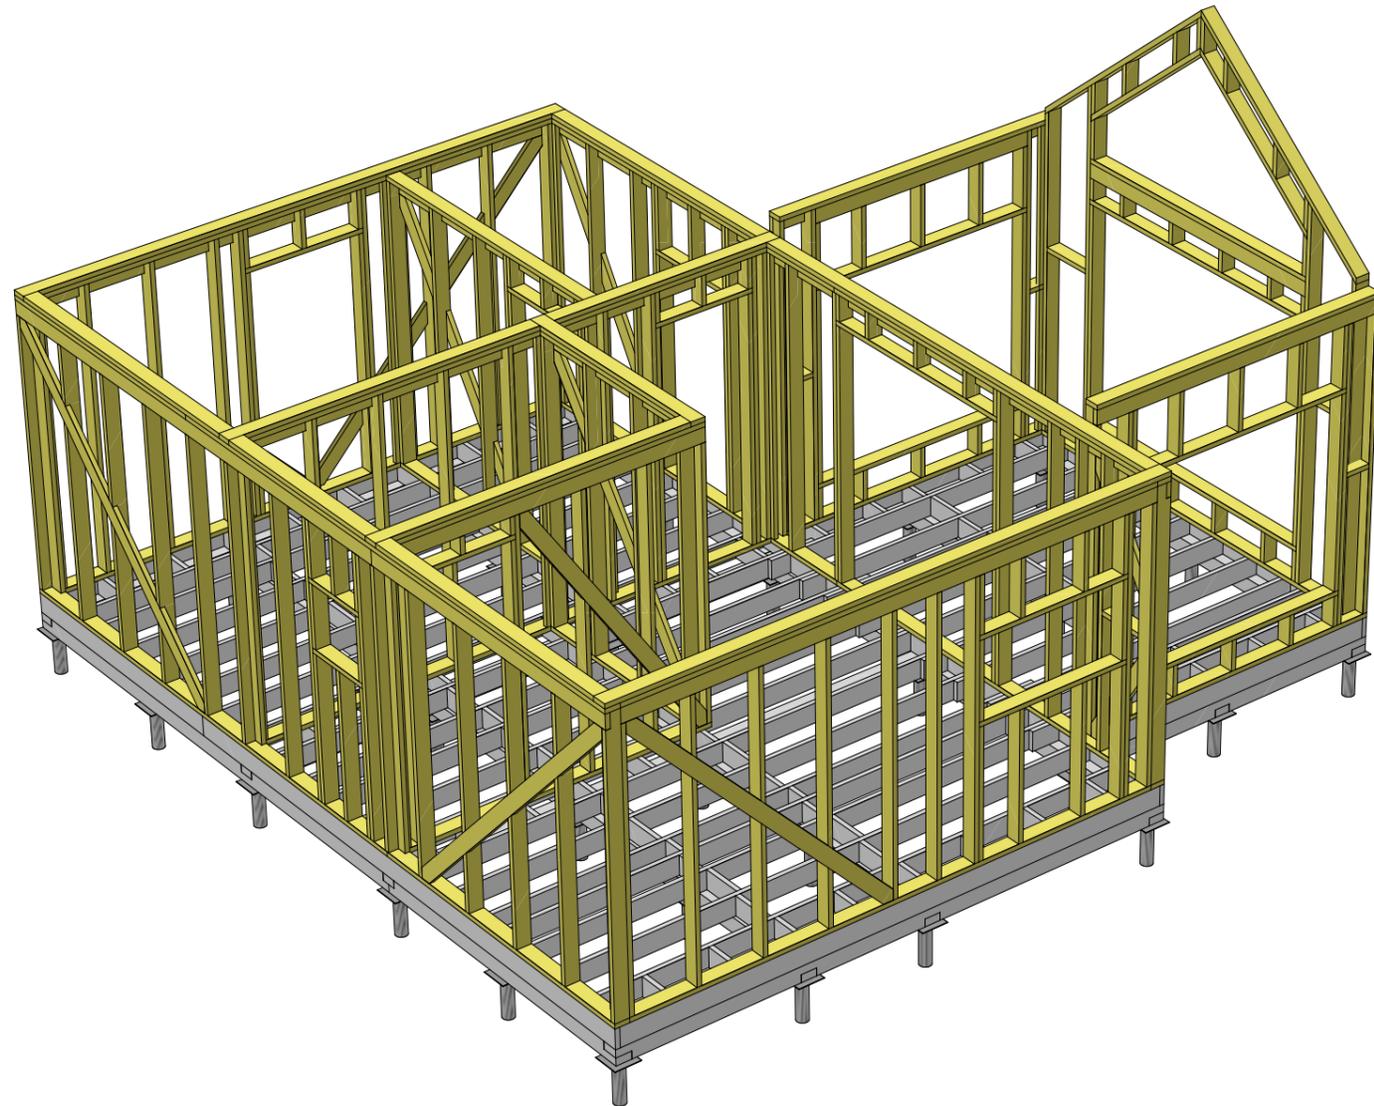
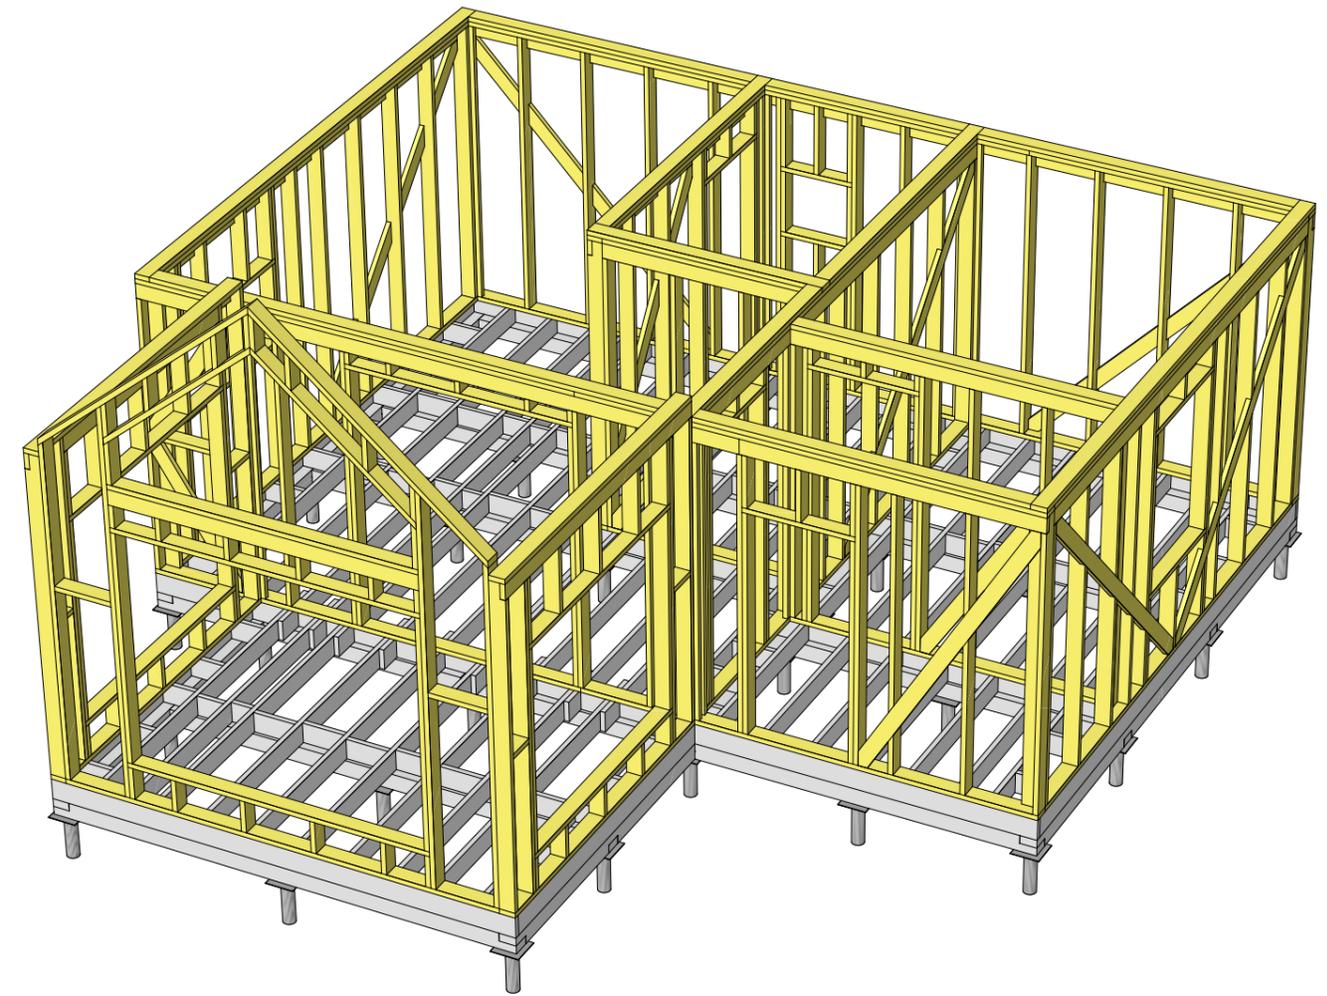


047-0С-8.18x8.45-90		Индивидуальный жилой дом		Стадия	Лист	Листов
				КР	10	
Разработал	Мирошников	Модель стен 1-го этажа		СК "Власов" г. Сергиев Посад		

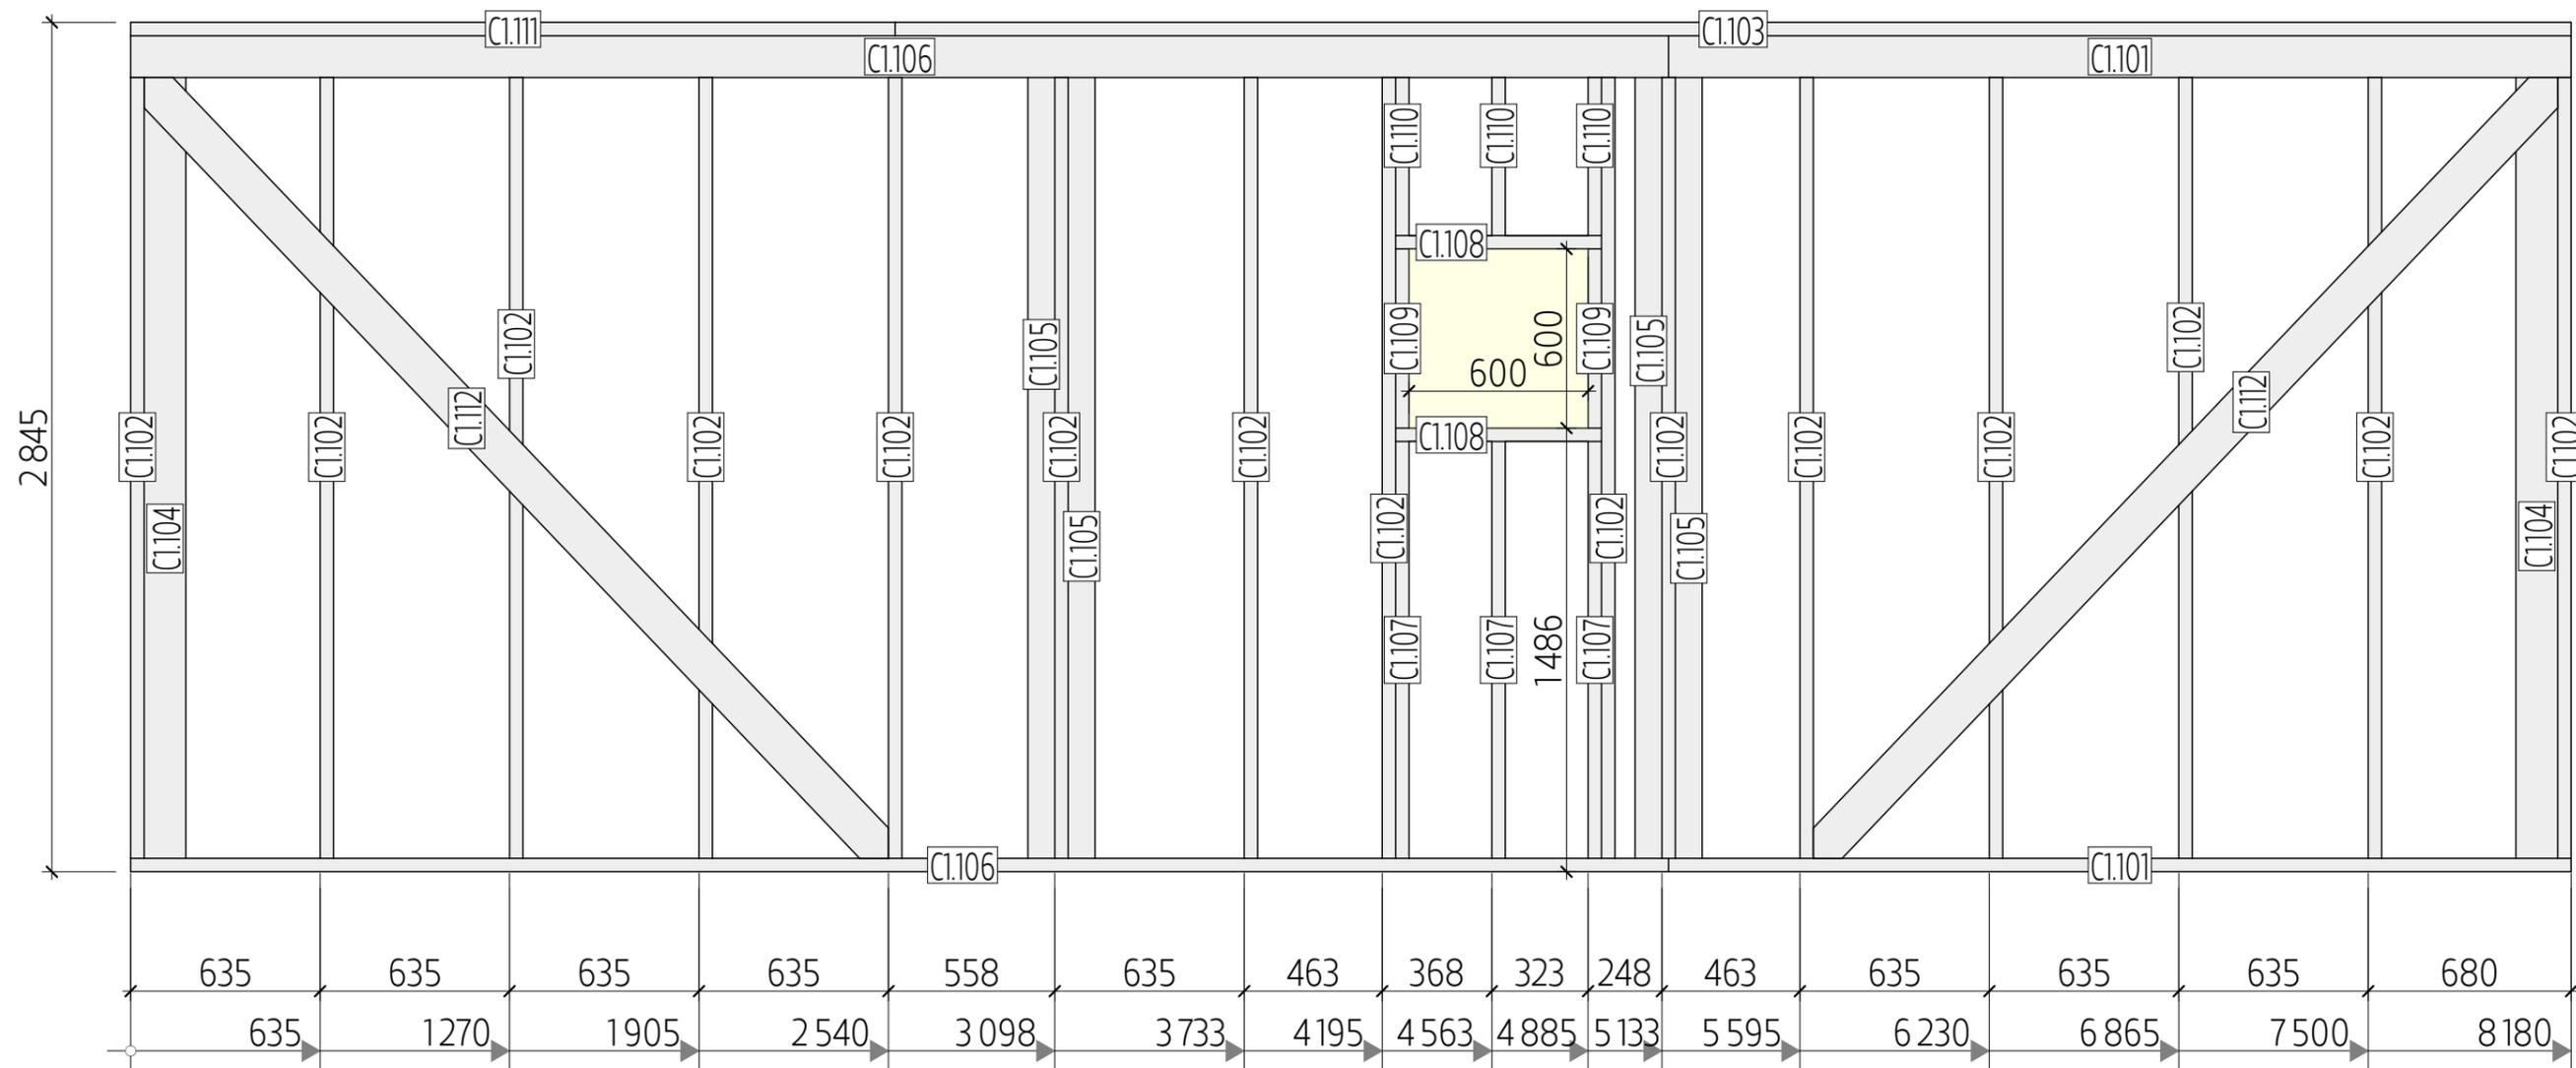

Спецификация - Вид 1.01




Поз.	Сечение, мм	Длина, мм	Кол-во, шт.	Поз.	Сечение, мм	Длина, мм	Кол-во, шт.
C1.101	140 x 45	3 025	2	C1.108	140 x 45	690	2
C1.102	140 x 45	2 755	15	C1.109	140 x 45	600	2
C1.103	140 x 45	5 617	1	C1.110	140 x 45	669	3
C1.104	140 x 45	2 755	2	C1.111	140 x 45	2 563	1
C1.105	90 x 45	2 755	4	C1.112	140 x 45	3 614	2
C1.106	140 x 45	5 155	2				39
C1.107	140 x 45	1 396	3				

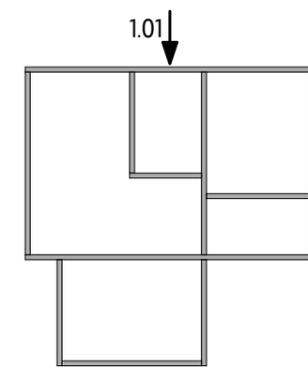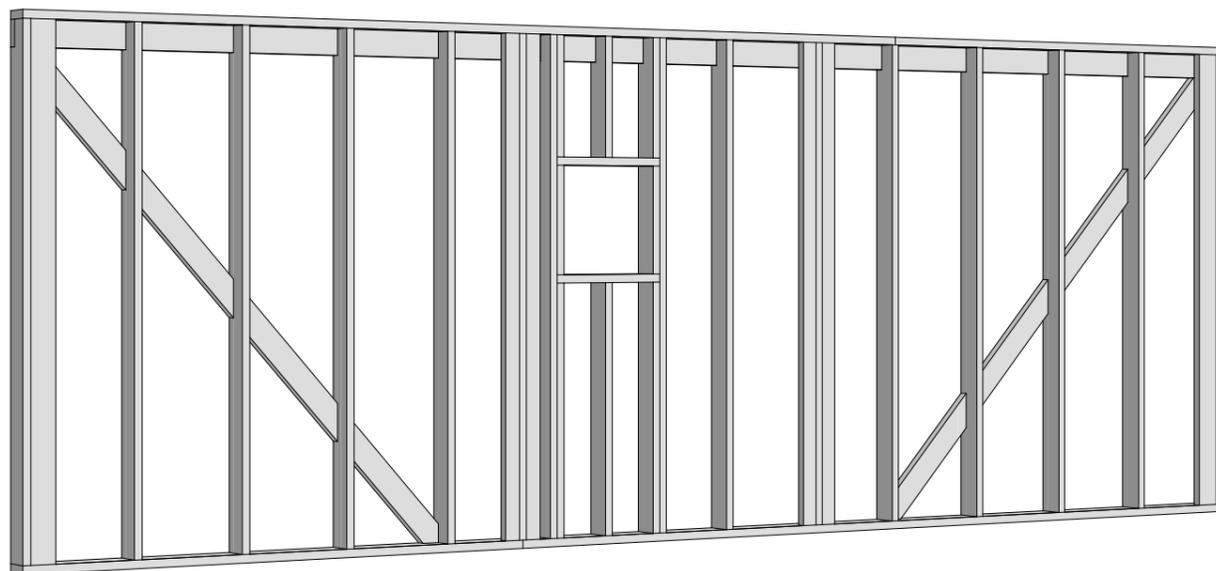

047-0С-8.18x8.45-90		Индивидуальный жилой дом		Стадия	Лист	Листов
				КР	11	
Разработал	Мирошников	Схема сборки стен - Вид 1.01		СК "Власов" г. Сергиев Посад		

Спецификация - Вид 1.02




Поз.	Сечение, мм	Длина, мм	Кол-во, шт.
C1.201	140 x 45	5170	3
C1.202	140 x 45	2755	9
C1.203	140 x 45	1246	4
C1.204	140 x 45	1490	2
C1.205	140 x 45	740	2
C1.206	140 x 45	679	4
C1.207	140 x 45	3614	1
			25

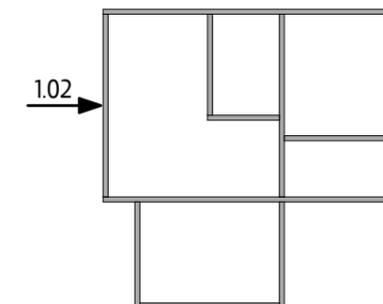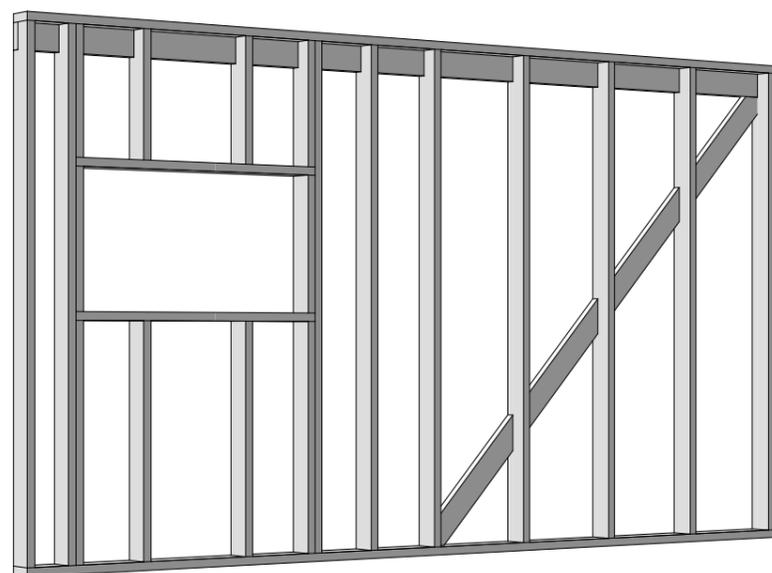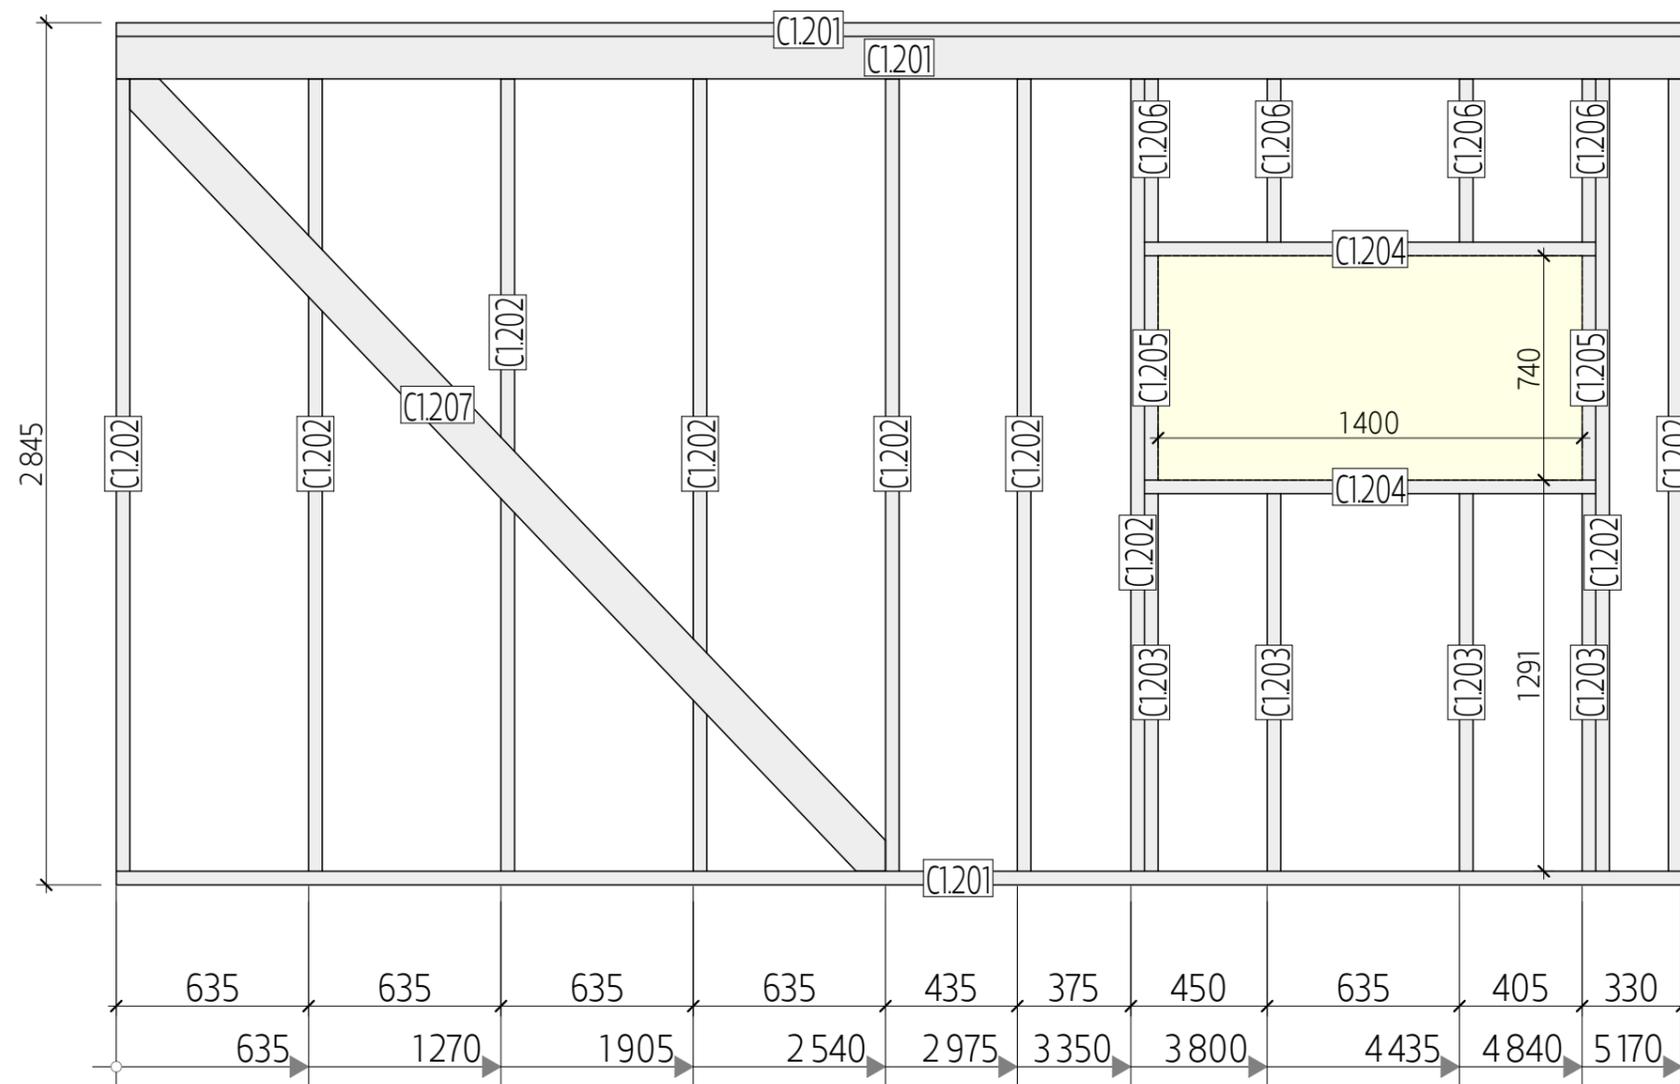


047-0С-8.18x8.45-90		Индивидуальный жилой дом		Стадия	Лист	Листов
				КР	12	
Разработал Мирошников		Схема сборки стен - Вид 1.02		СК "Власов" г. Сергиев Посад		

Спецификация - Вид 1.03

Поз.	Сечение, мм	Длина, мм	Кол-во, шт.
C1.301	140 x 45	3 630	2
C1.302	140 x 45	5 170	3
C1.303	140 x 45	2 755	10
C1.304	90 x 45	2 755	2
C1.305	140 x 45	796	3
C1.306	140 x 45	1 190	2
C1.307	140 x 45	1 500	2
C1.308	140 x 45	369	3
			27

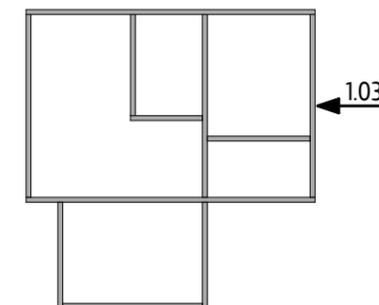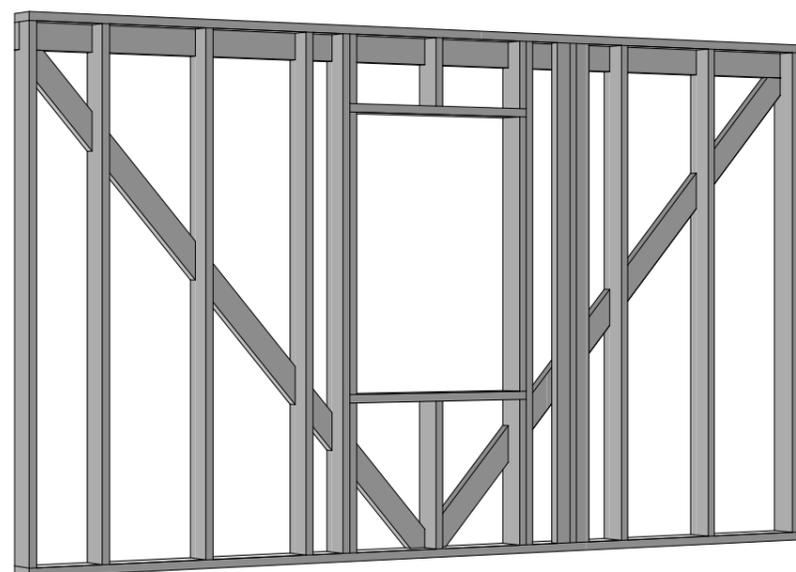
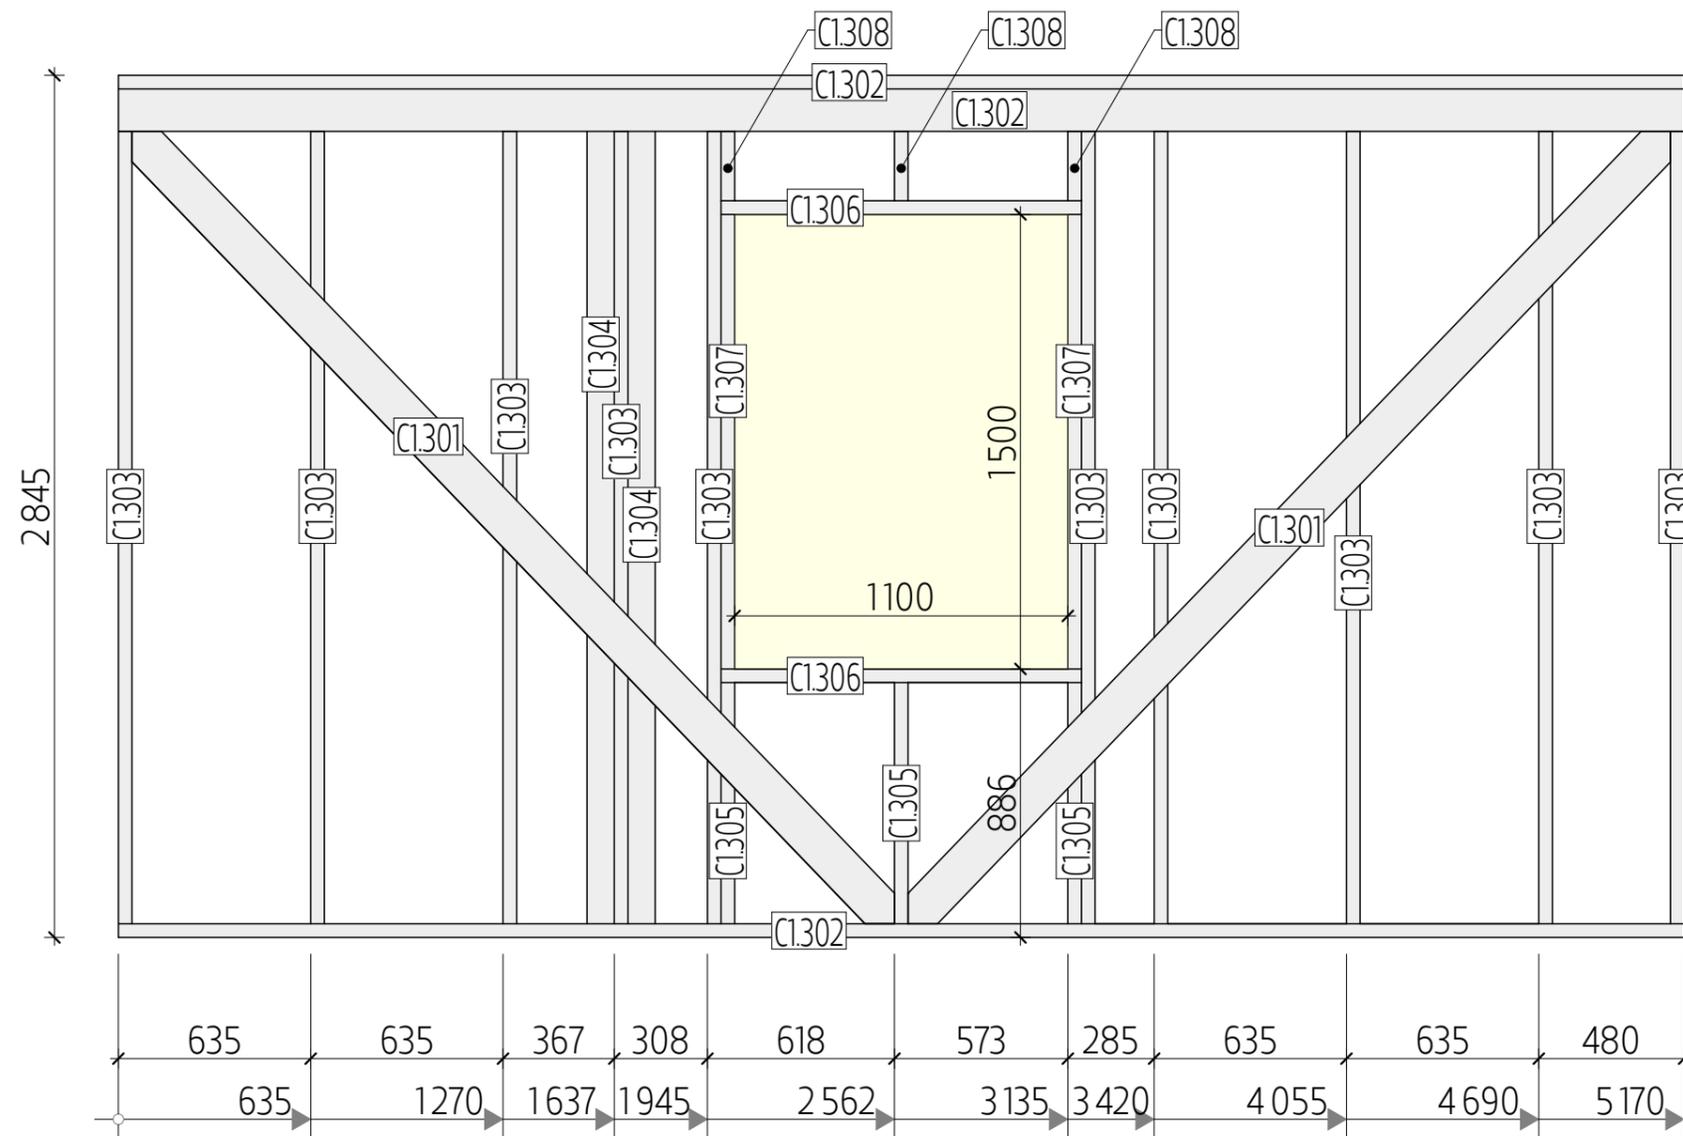


047-0С-8.18x8.45-90		Индивидуальный жилой дом		Стадия	Лист	Листов
				КР	13	
Разработал		Мирошников		Схема сборки стен - Вид 1.03		
				СК "Власов" г. Сергиев Посад		


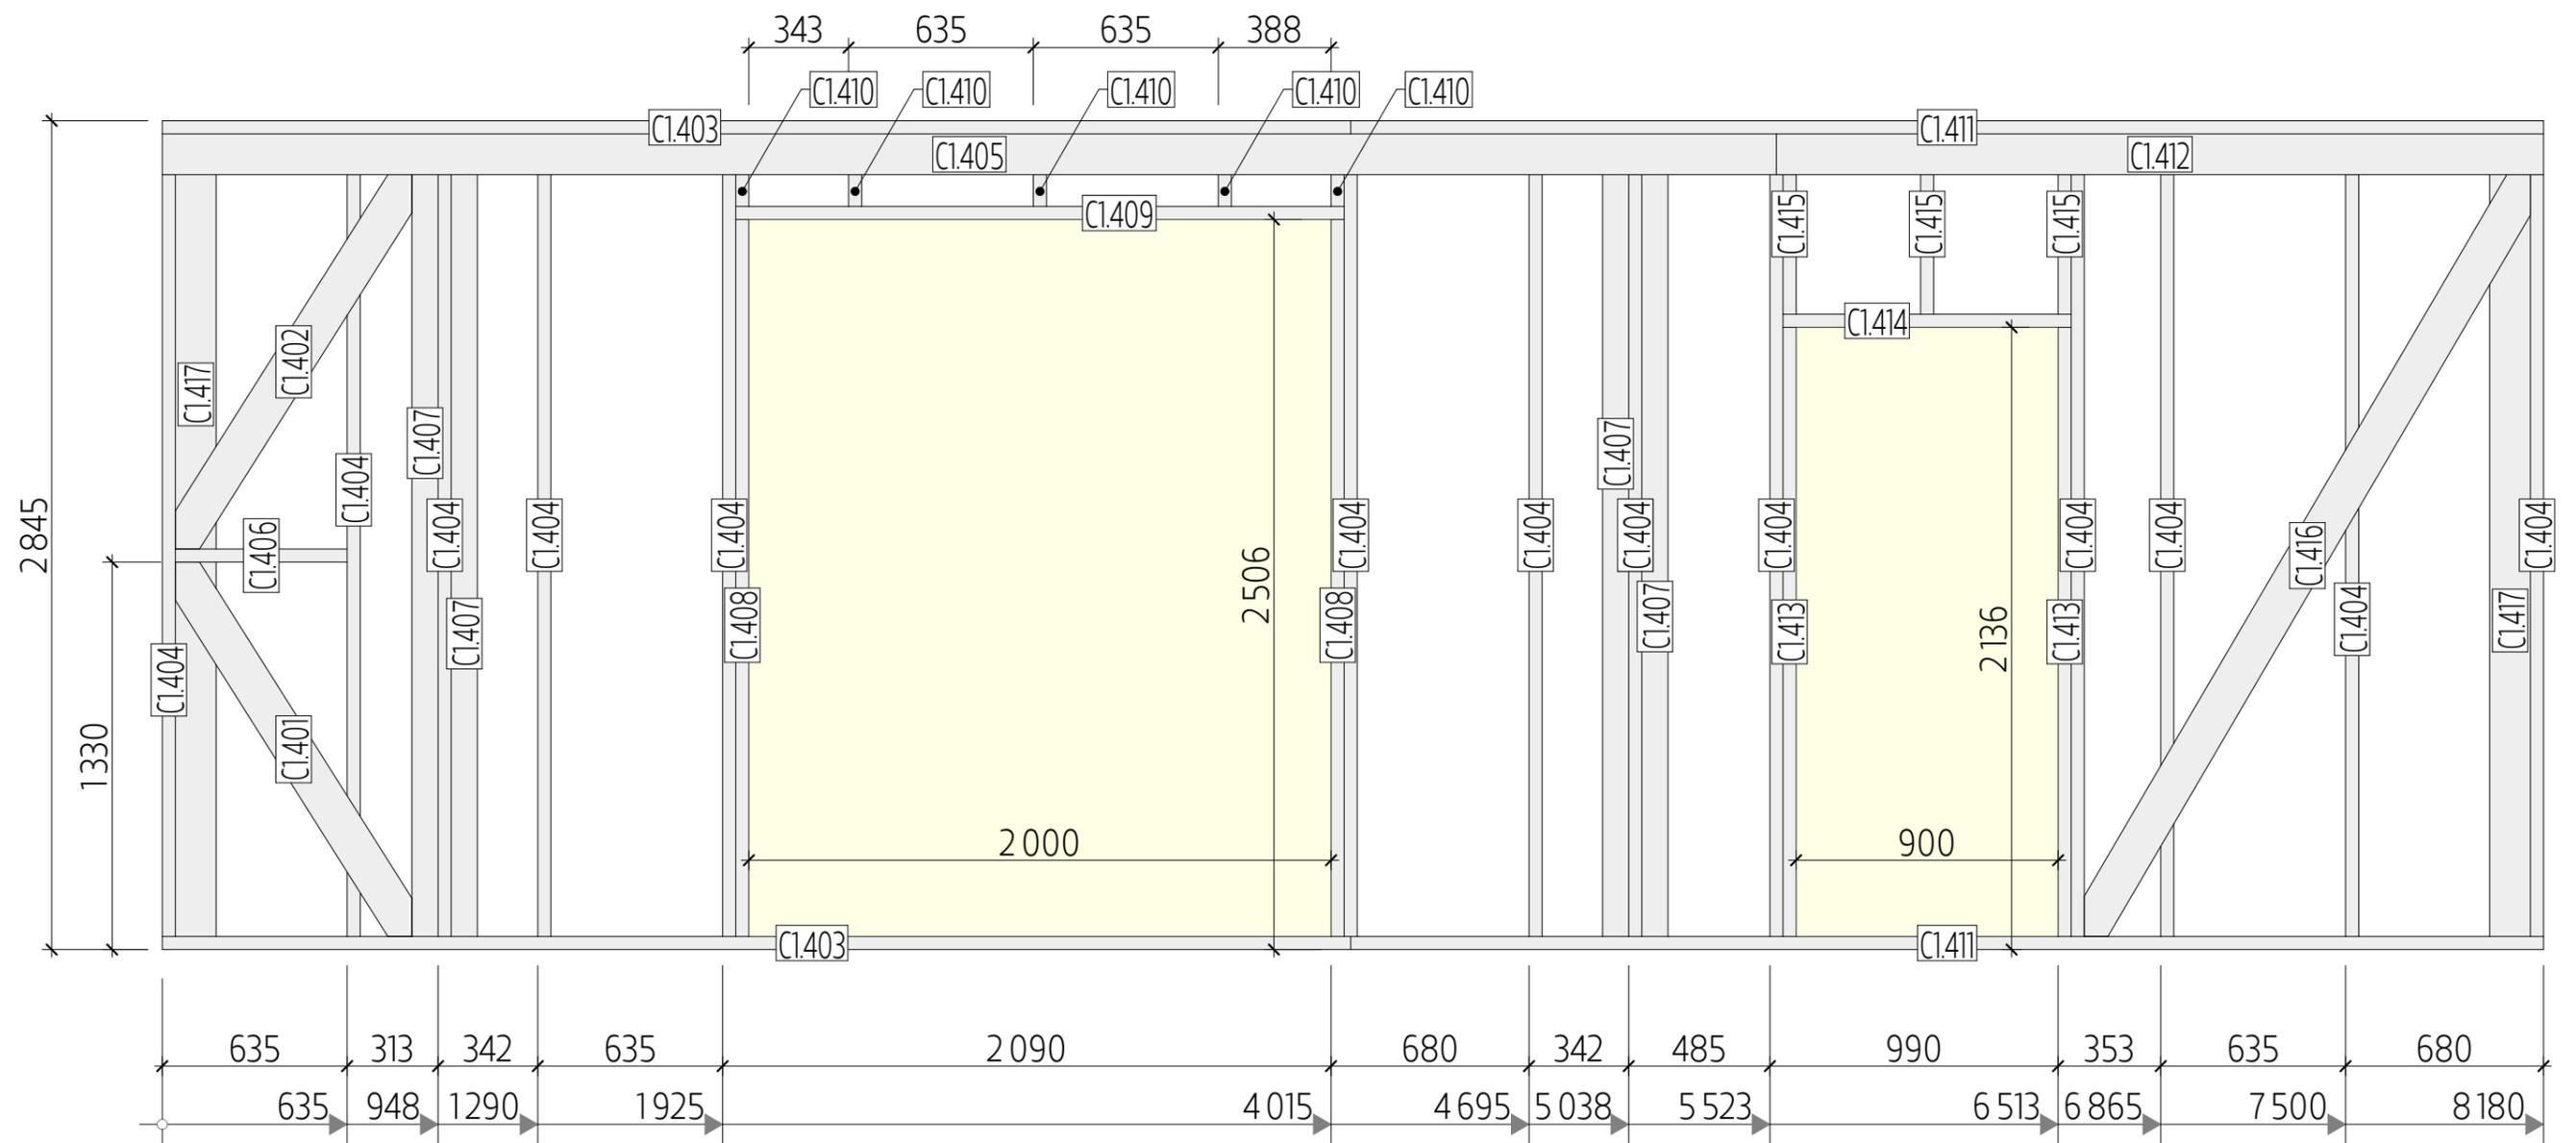


Спецификация - Вид 1.04

Поз.	Сечение, мм	Длина, мм	Кол-во, шт.	Поз.	Сечение, мм	Длина, мм	Кол-во, шт.
C1.401	140 x 45	1520	1	C1.411	140 x 45	4 097	2
C1.402	140 x 45	1520	1	C1.412	140 x 45	2 635	1
C1.403	140 x 45	4 083	2	C1.413	140 x 45	2 091	2
C1.404	140 x 45	2 755	14	C1.414	140 x 45	990	1
C1.405	140 x 45	5 545	1	C1.415	140 x 45	619	3
C1.406	140 x 45	590	1	C1.416	140 x 45	3 031	1
C1.407	90 x 45	2 615	4	C1.417	140 x 45	2 755	2
C1.408	140 x 45	2 461	2	C1.418	90 x 45	2 755	2
C1.409	140 x 45	2 090	1				46
C1.410	140 x 45	249	5				

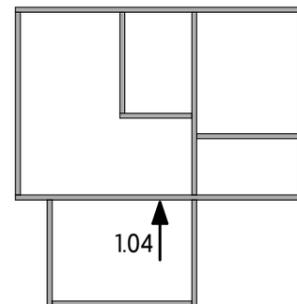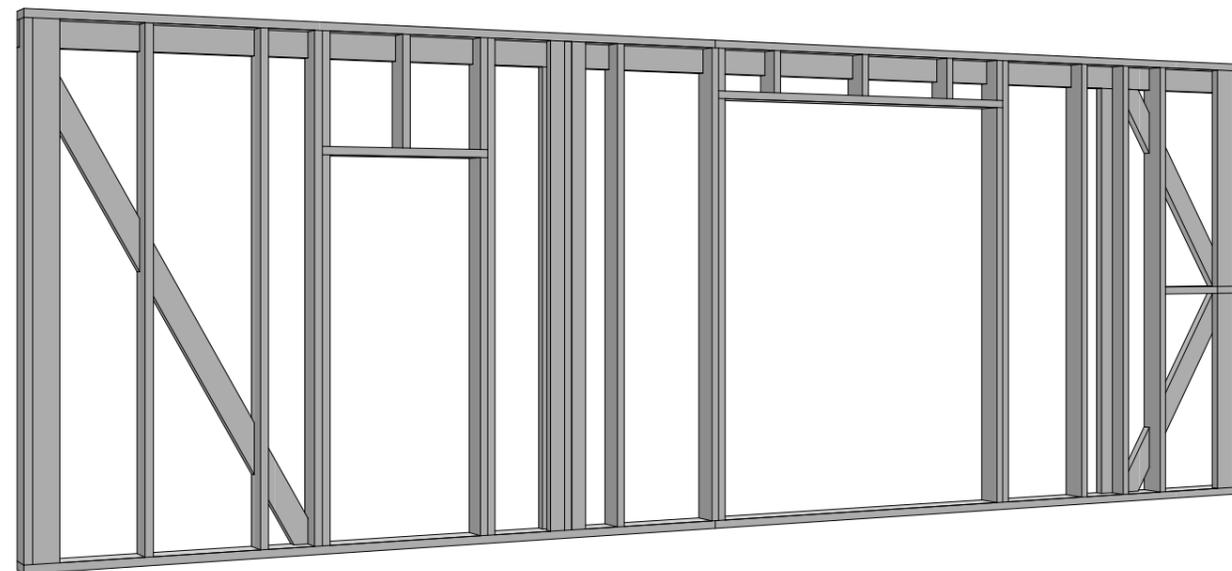


047-0С-8.18x8.45-90		Индивидуальный жилой дом		Стадия	Лист	Листов
				КР	14	
Разработал	Мирошников	Схема сборки стен - Вид 1.04		СК "Власов" г. Сергиев Посад		

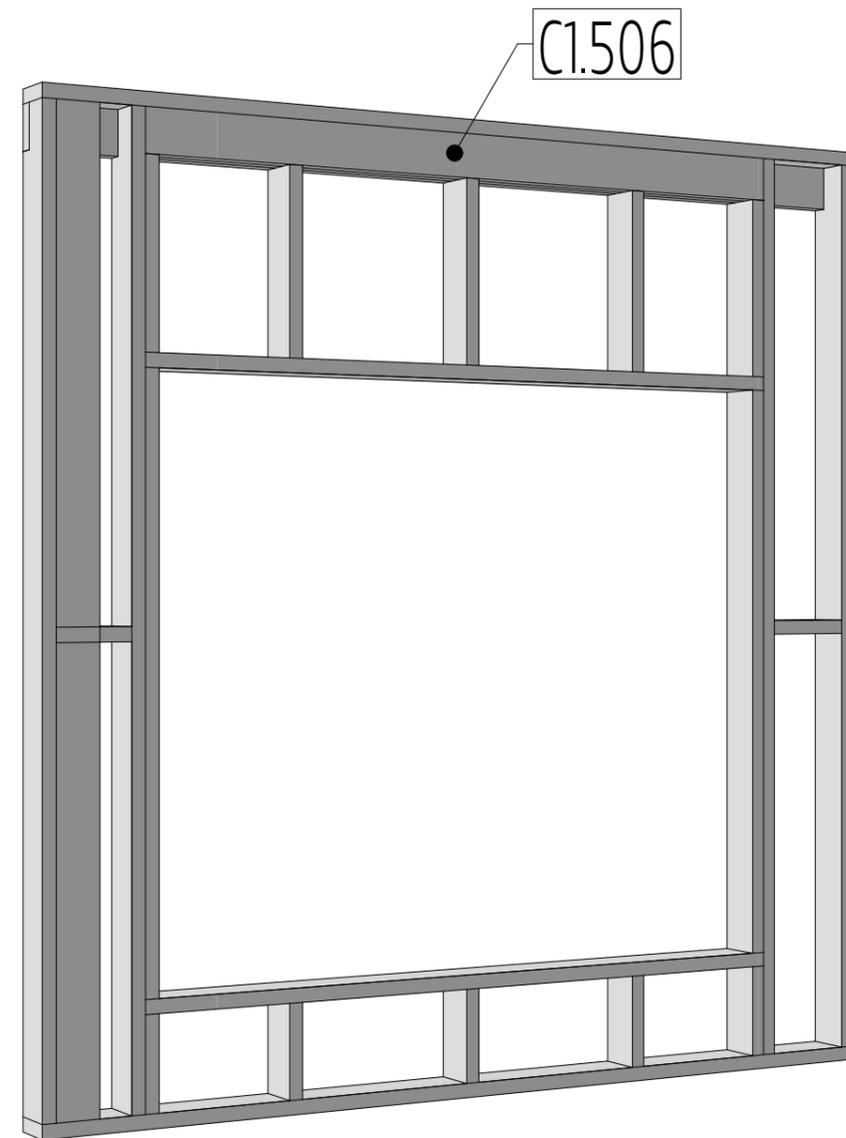
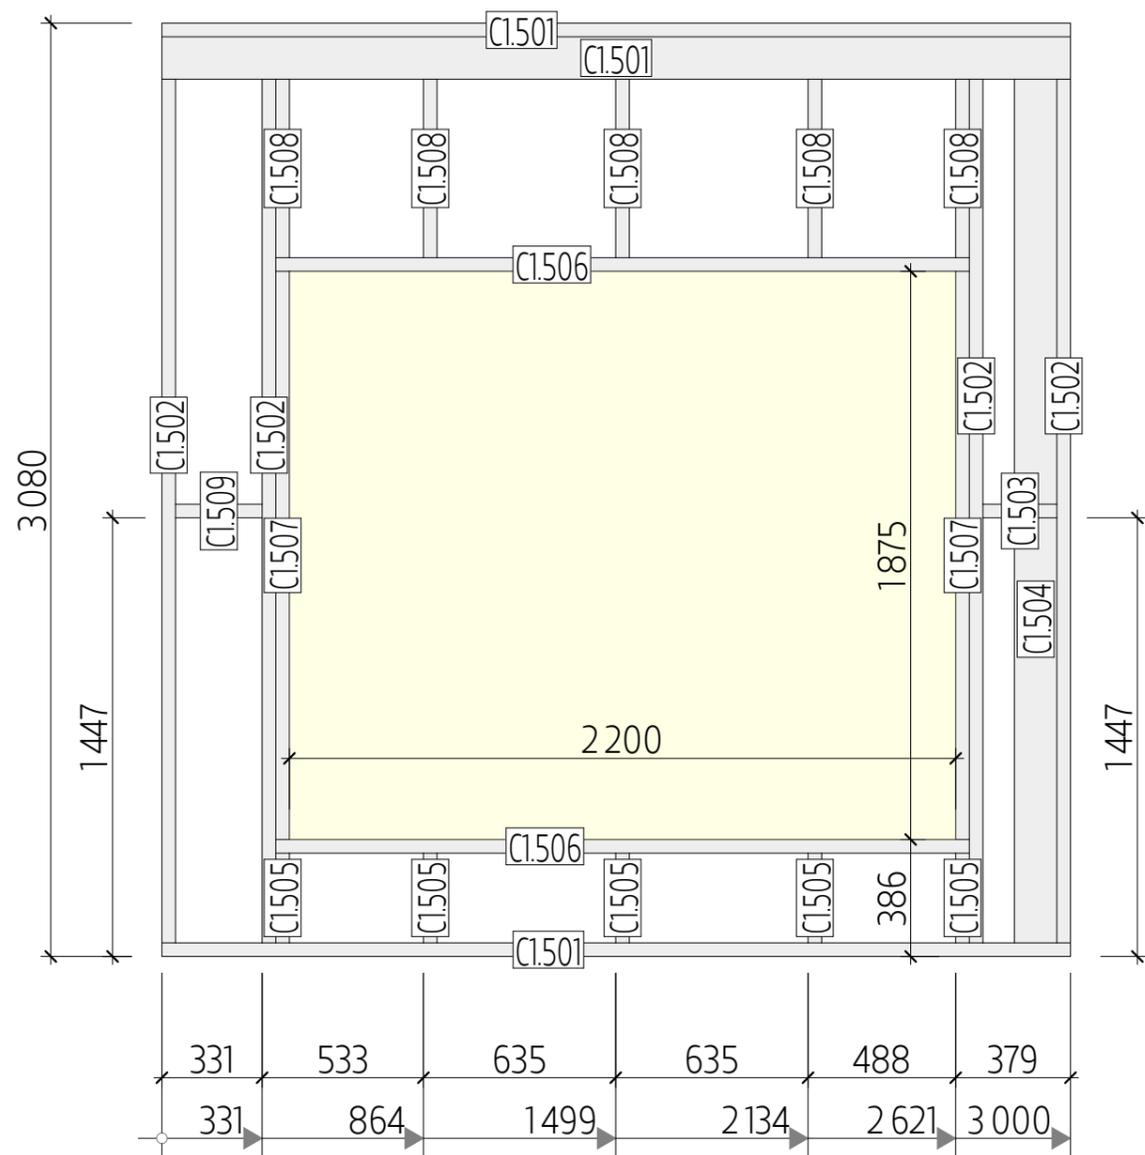


Спецификация - Вид 1.05

Поз.	Сечение, мм	Длина, мм	Кол-во, шт.	Поз.	Сечение, мм	Длина, мм	Кол-во, шт.
C1.501	140 x 45	3 000	3	C1.506	140 x 45	2 290	3
C1.502	140 x 45	2 990	4	C1.507	140 x 45	1 875	2
C1.503	140 x 45	244	1	C1.508	140 x 45	589	5
C1.504	140 x 45	2 990	1	C1.509	140 x 45	286	1
C1.505	140 x 45	296	5				25

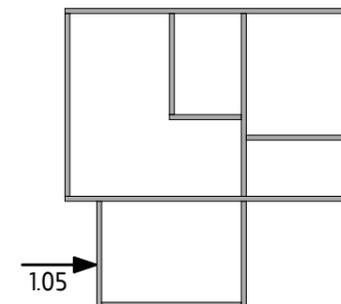


047-0С-8.18x8.45-90		Индивидуальный жилой дом		Стадия	Лист	Листов
				КР	15	
Разработал		Мирошников		Схема сборки стен - Вид 1.05		СК "Власов" г. Сергиев Посад

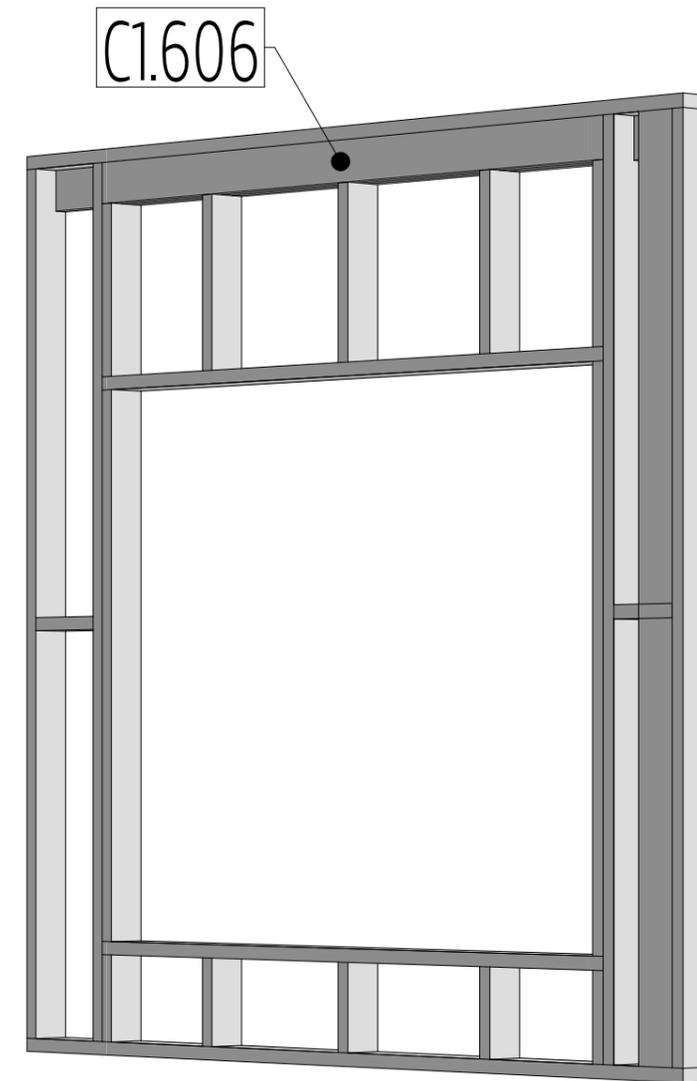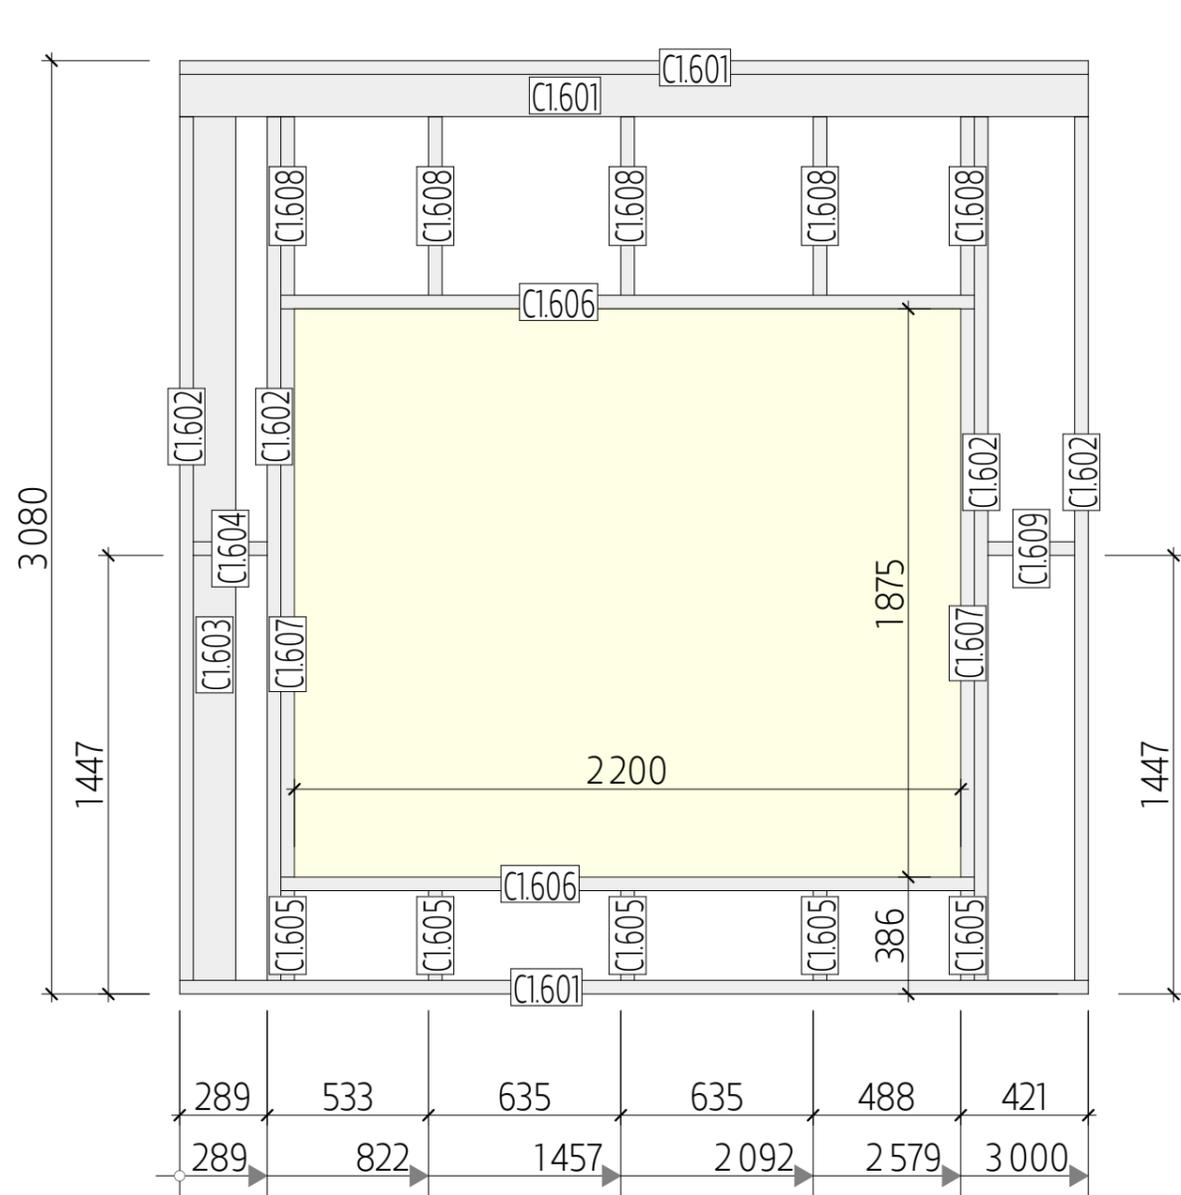


Спецификация - Вид 1.06

Поз.	Сечение, мм	Длина, мм	Кол-во, шт.	Поз.	Сечение, мм	Длина, мм	Кол-во, шт.
C1.601	140 x 45	3000	3	C1.606	140 x 45	2290	3
C1.602	140 x 45	2990	4	C1.607	140 x 45	1875	2
C1.603	140 x 45	2990	1	C1.608	140 x 45	589	5
C1.604	140 x 45	244	1	C1.609	140 x 45	286	1
C1.605	140 x 45	296	5				25


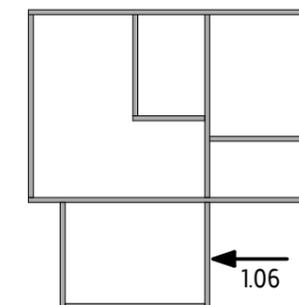


047-0С-8.18x8.45-90		Индивидуальный жилой дом		Стадия	Лист	Листов
				КР	16	
Разработал		Мирошников		Схема сборки стен - Вид 1.06		СК "Власов" г. Сергиев Посад

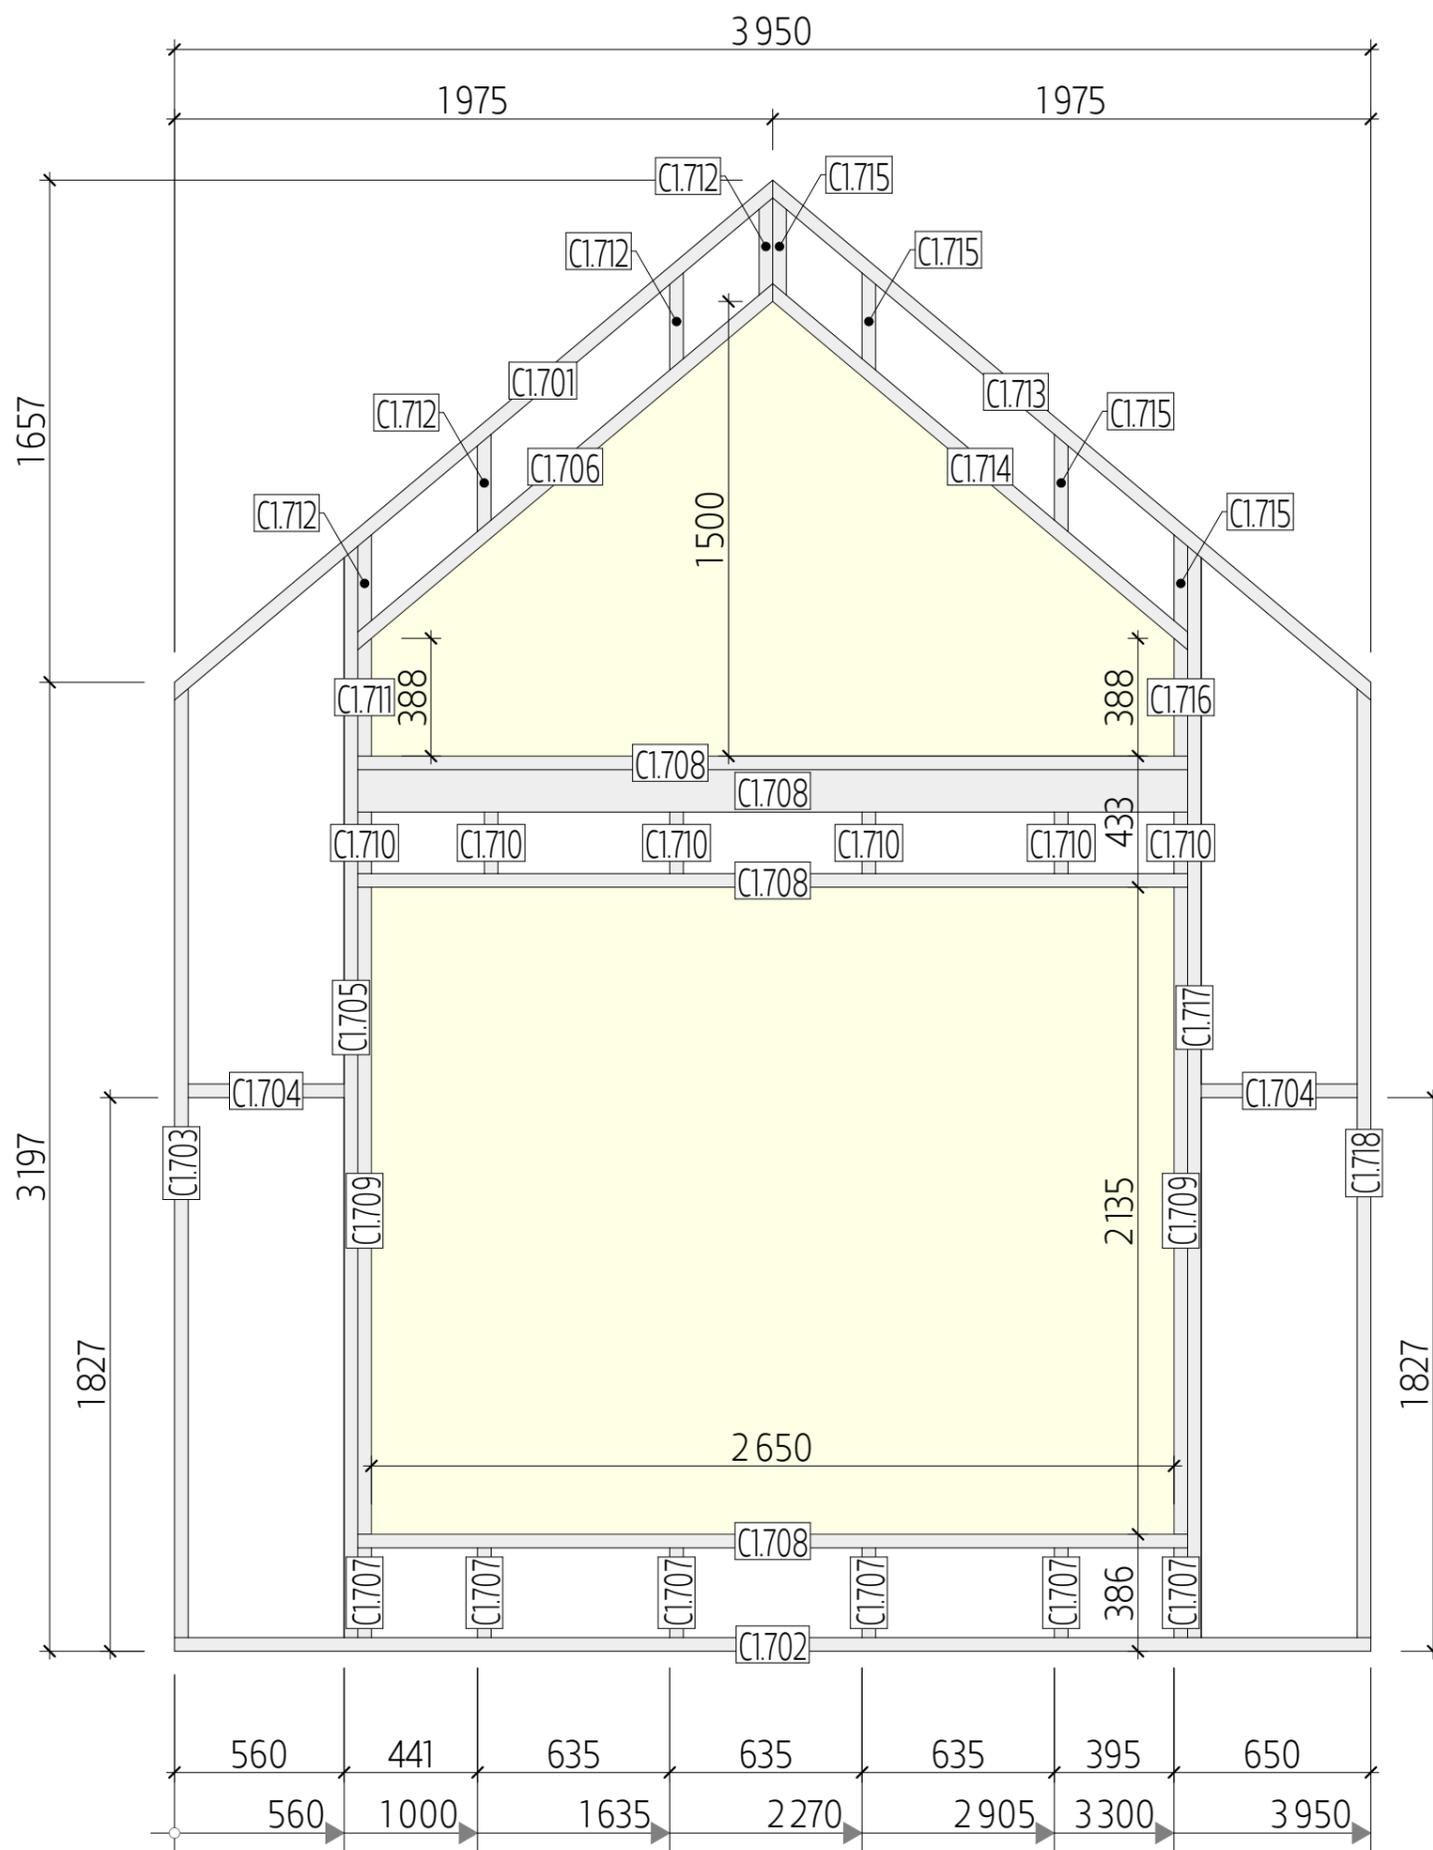

Спецификация - Вид 1.07




Поз.	Сечение, мм	Длина, мм	Кол-во, шт.	Поз.	Сечение, мм	Длина, мм	Кол-во, шт.
C1.701	140 x 45	2 616	1	C1.711	140 x 45	388	1
C1.702	140 x 45	3 950	1	C1.712	140 x 45	321	4
C1.703	140 x 45	3 131	1	C1.713	140 x 45	2 616	1
C1.704	140 x 45	515	2	C1.714	140 x 45	1 826	1
C1.705	140 x 45	3 601	1	C1.715	140 x 45	321	4
C1.706	140 x 45	1 826	1	C1.716	140 x 45	388	1
C1.707	140 x 45	296	6	C1.717	140 x 45	3 601	1
C1.708	140 x 45	2 740	5	C1.718	140 x 45	3 131	1
C1.709	140 x 45	2 135	2				40
C1.710	140 x 45	203	6				

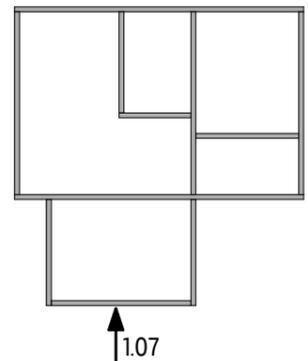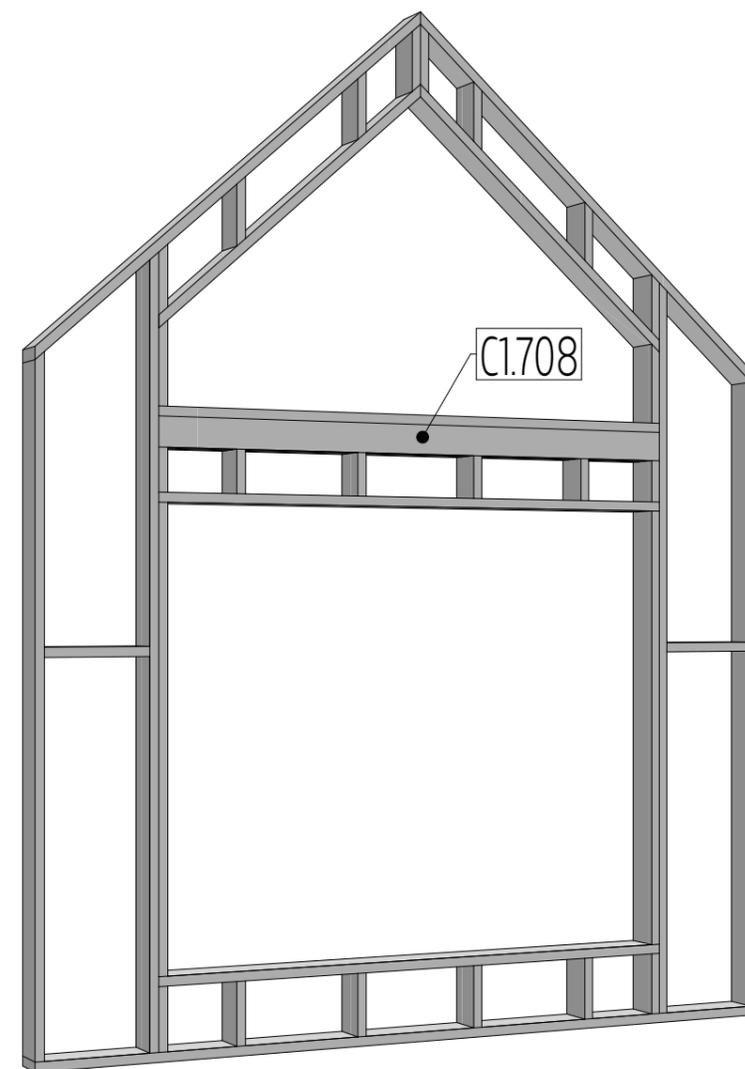



047-0С-8.18x8.45-90		Индивидуальный жилой дом		Стадия	Лист	Листов
				КР	17	
Разработал	Мирошников	Схема сборки стен - Вид 1.07		СК "Власов" г. Сергиев Посад		

Спецификация - Вид 1.08

Поз.	Сечение, мм	Длина, мм	Кол-во, шт.
С1.801	140 x 45	5170	3
С1.802	140 x 45	2755	10
С1.803	140 x 45	2425	2
С1.804	140 x 45	1000	1
С1.805	140 x 45	285	3
С1.806	90 x 45	2615	2
С1.807	90 x 45	2755	2
С1.808	140 x 45	3614	1
			24

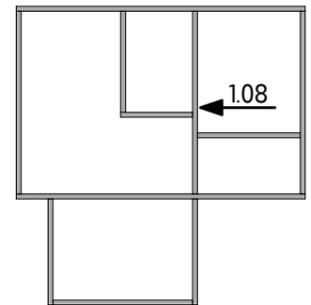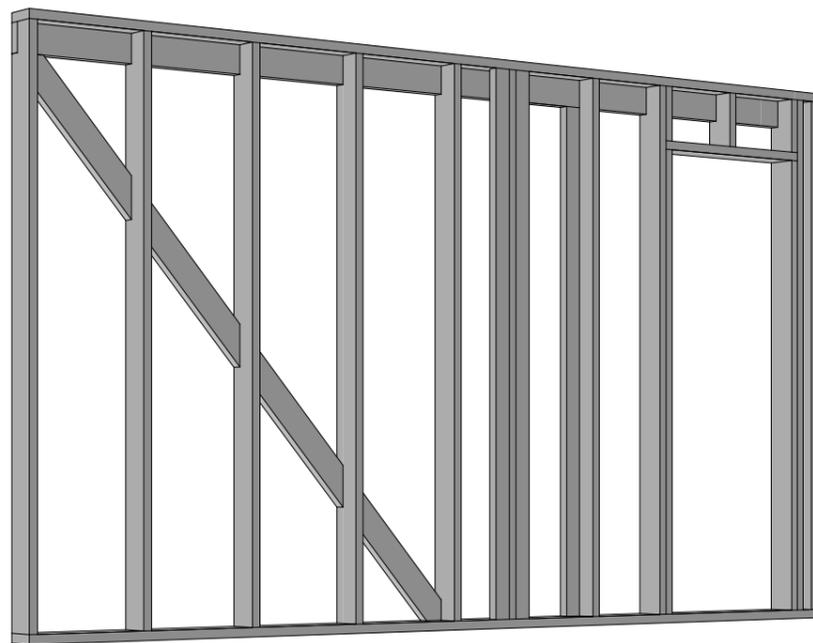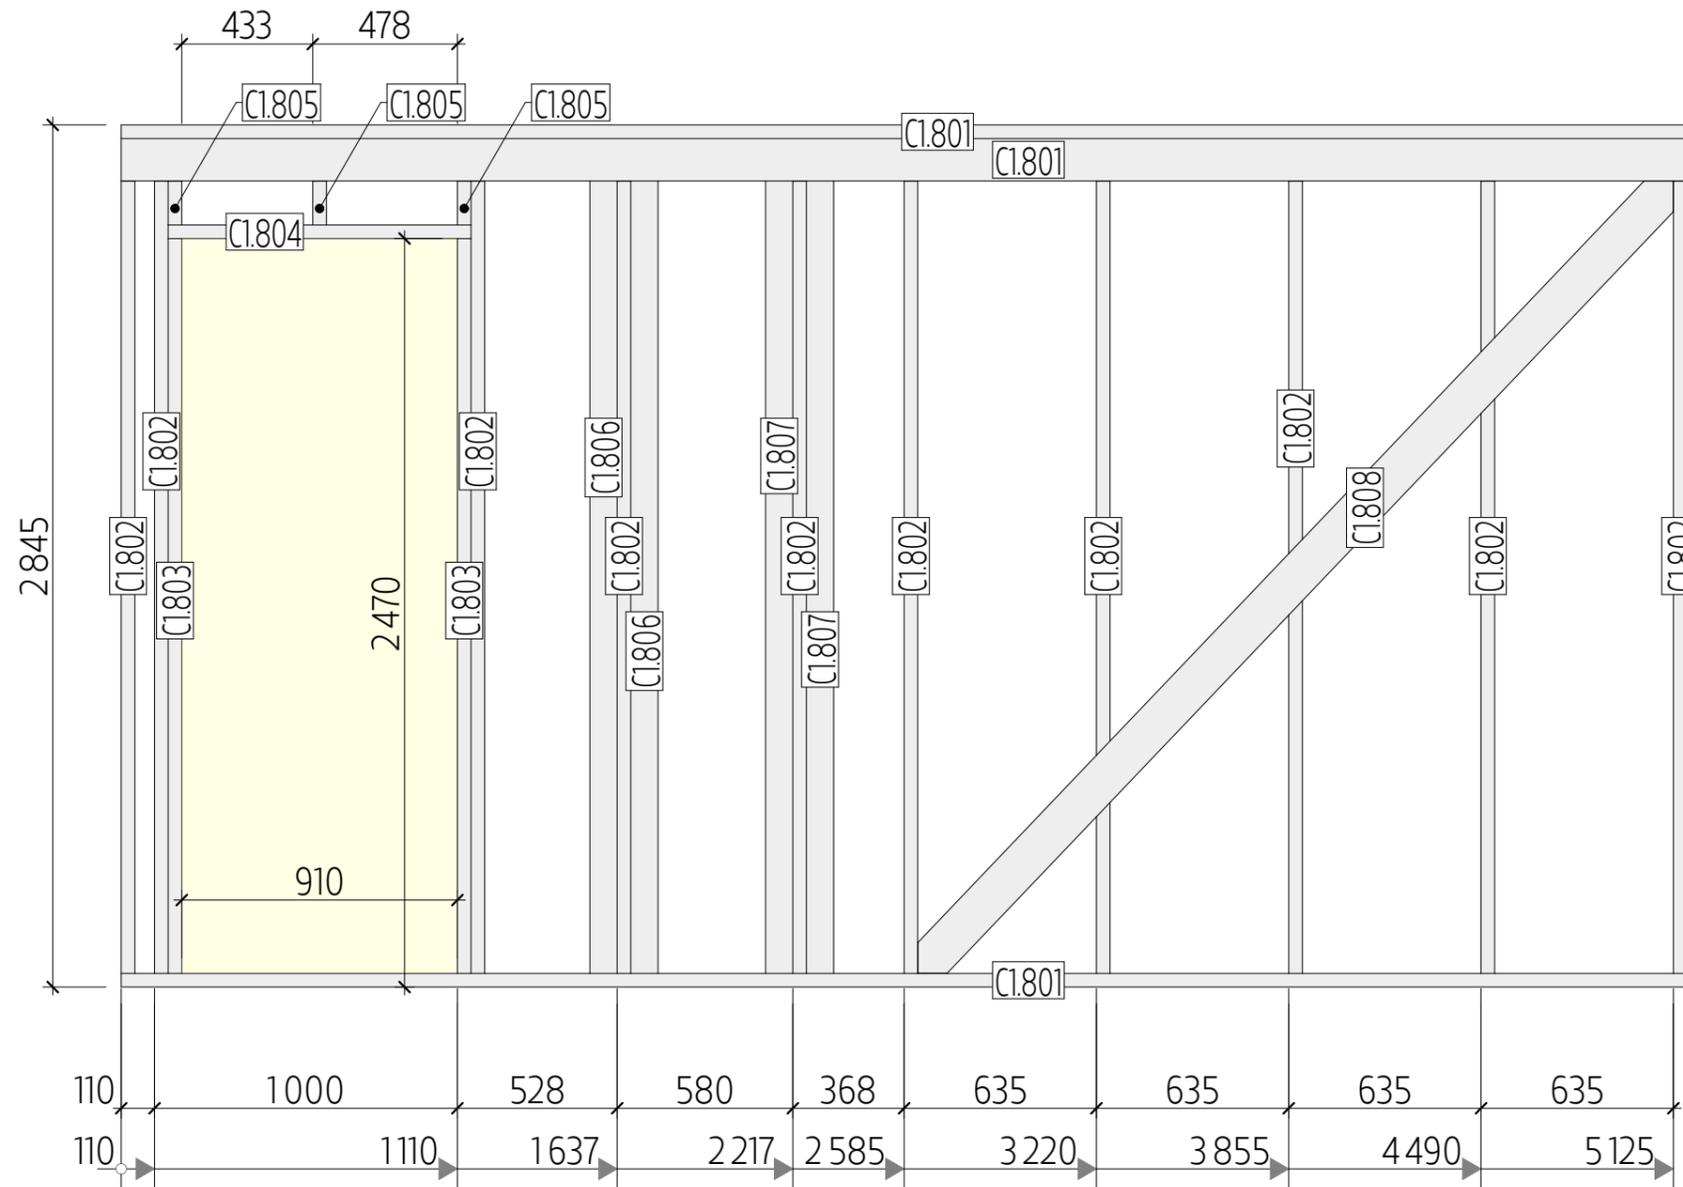


047-0С-8.18x8.45-90		Индивидуальный жилой дом		Стадия	Лист	Листов
				КР	18	
Разработал		Мирошников		Схема сборки стен - Вид 1.08		
				СК "Власов" г. Сергиев Посад		

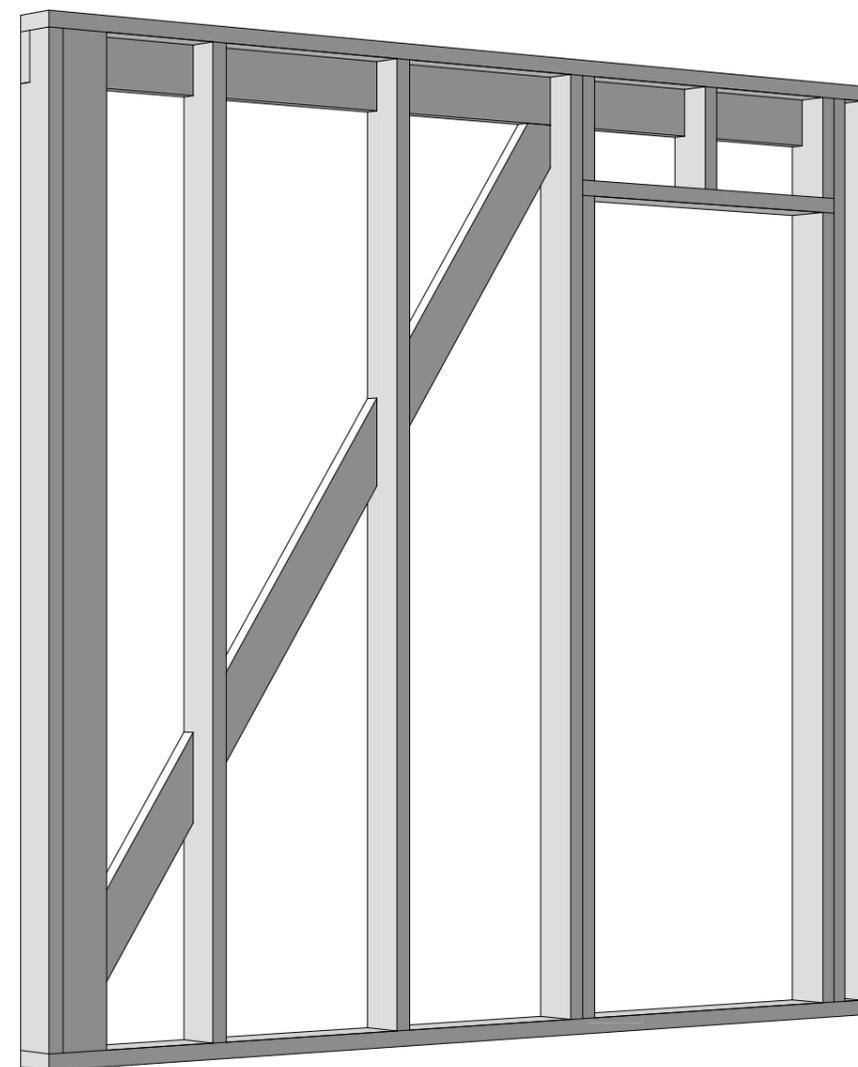
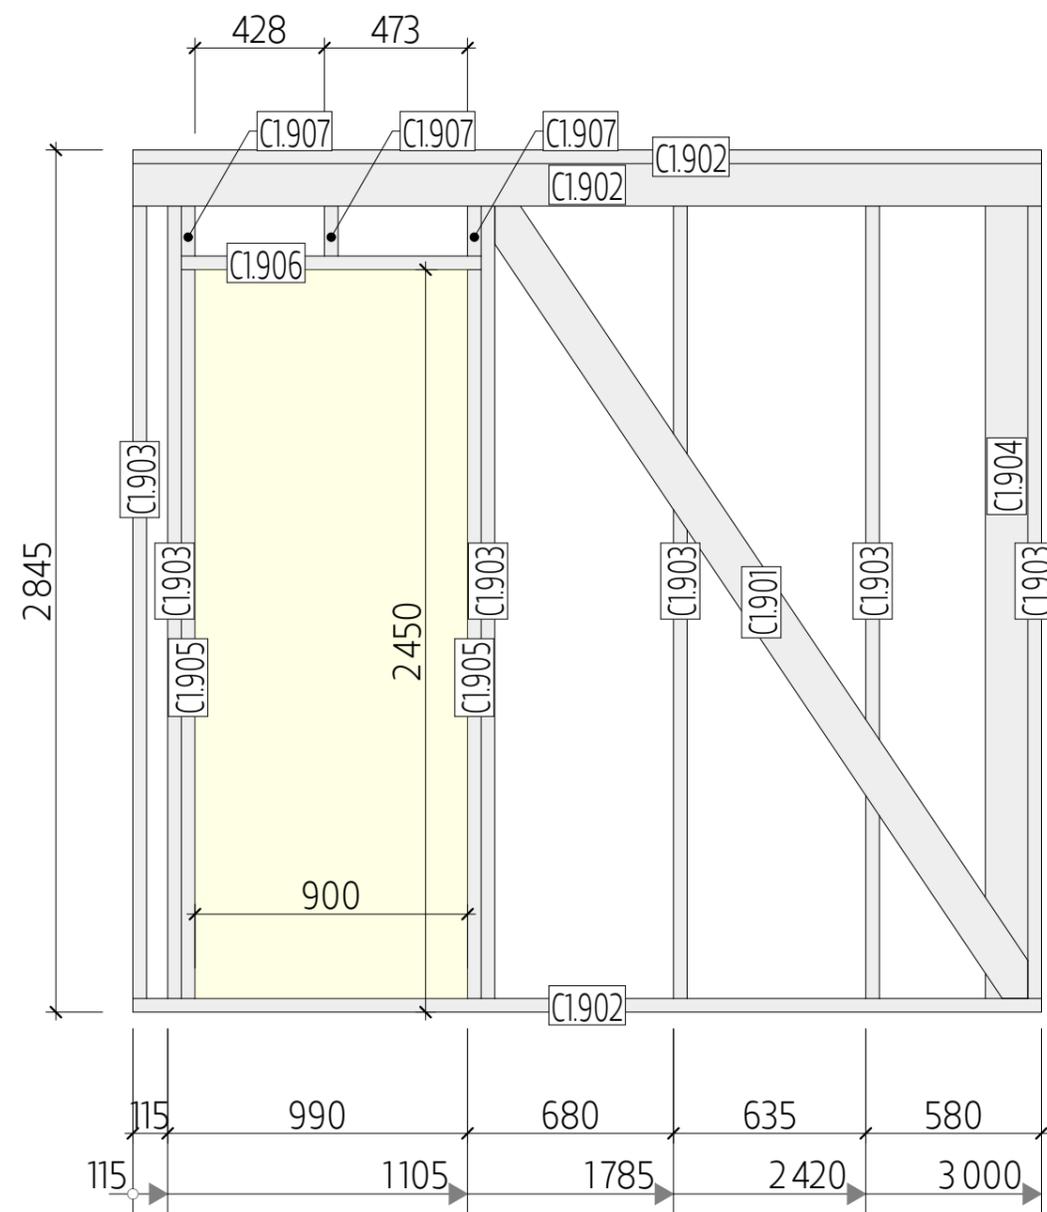


Спецификация - Вид 1.09

Поз.	Сечение, мм	Длина, мм	Кол-во, шт.	Поз.	Сечение, мм	Длина, мм	Кол-во, шт.
C1.901	140 x 45	3 152	1	C1.905	140 x 45	2 405	2
C1.902	140 x 45	3 000	3	C1.906	140 x 45	990	1
C1.903	140 x 45	2 755	6	C1.907	140 x 45	305	3
C1.904	140 x 45	2 755	1				17

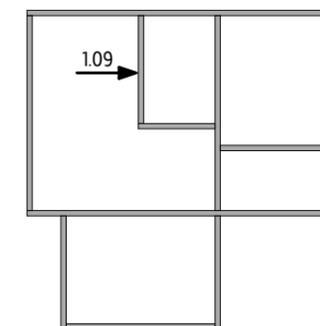


047-0С-8.18x8.45-90		Индивидуальный жилой дом		Стадия	Лист	Листов
				КР	19	
Разработал	Мирошников	Схема сборки стен - Вид 1.09		СК "Власов" г. Сергиев Посад		

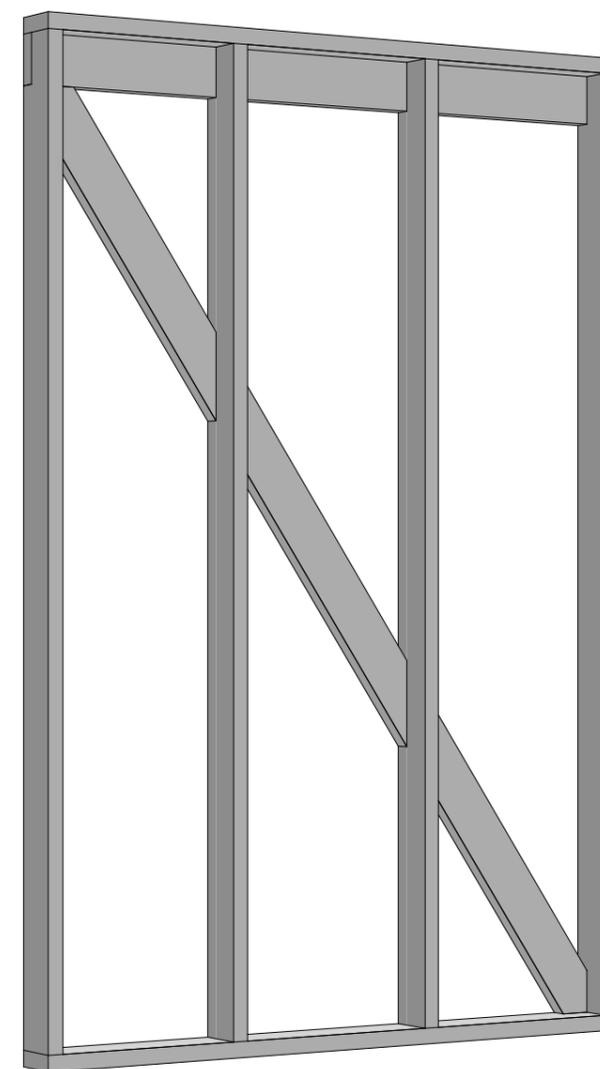
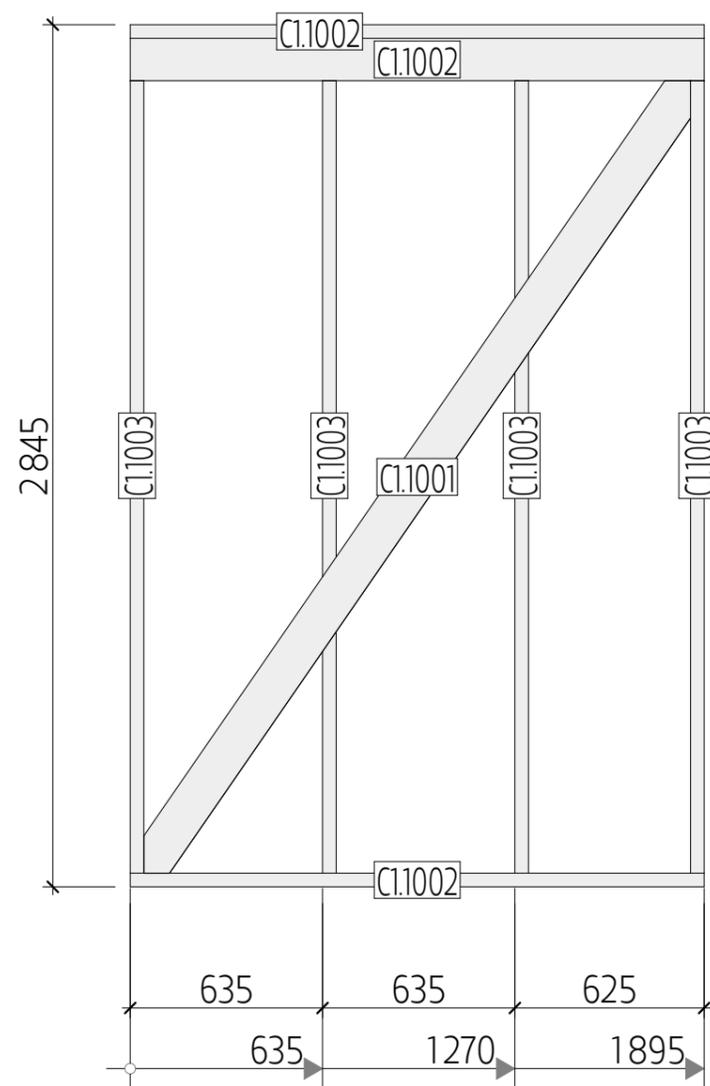


Спецификация - Вид 1.10

Поз.	Сечение, мм	Длина, мм	Кол-во, шт.
C1.1001	140 x 45	3177	1
C1.1002	140 x 45	1895	3
C1.1003	140 x 45	2755	4
			8

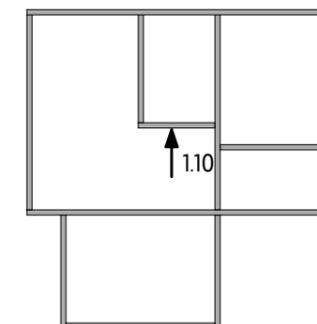


047-0С-8,18x8,45-90		Индивидуальный жилой дом		Стадия	Лист	Листов
				КР	20	
Разработал		Мирошников		СК "Власов" г. Сергиев Посад		
Схема сборки стен - Вид 1.10						

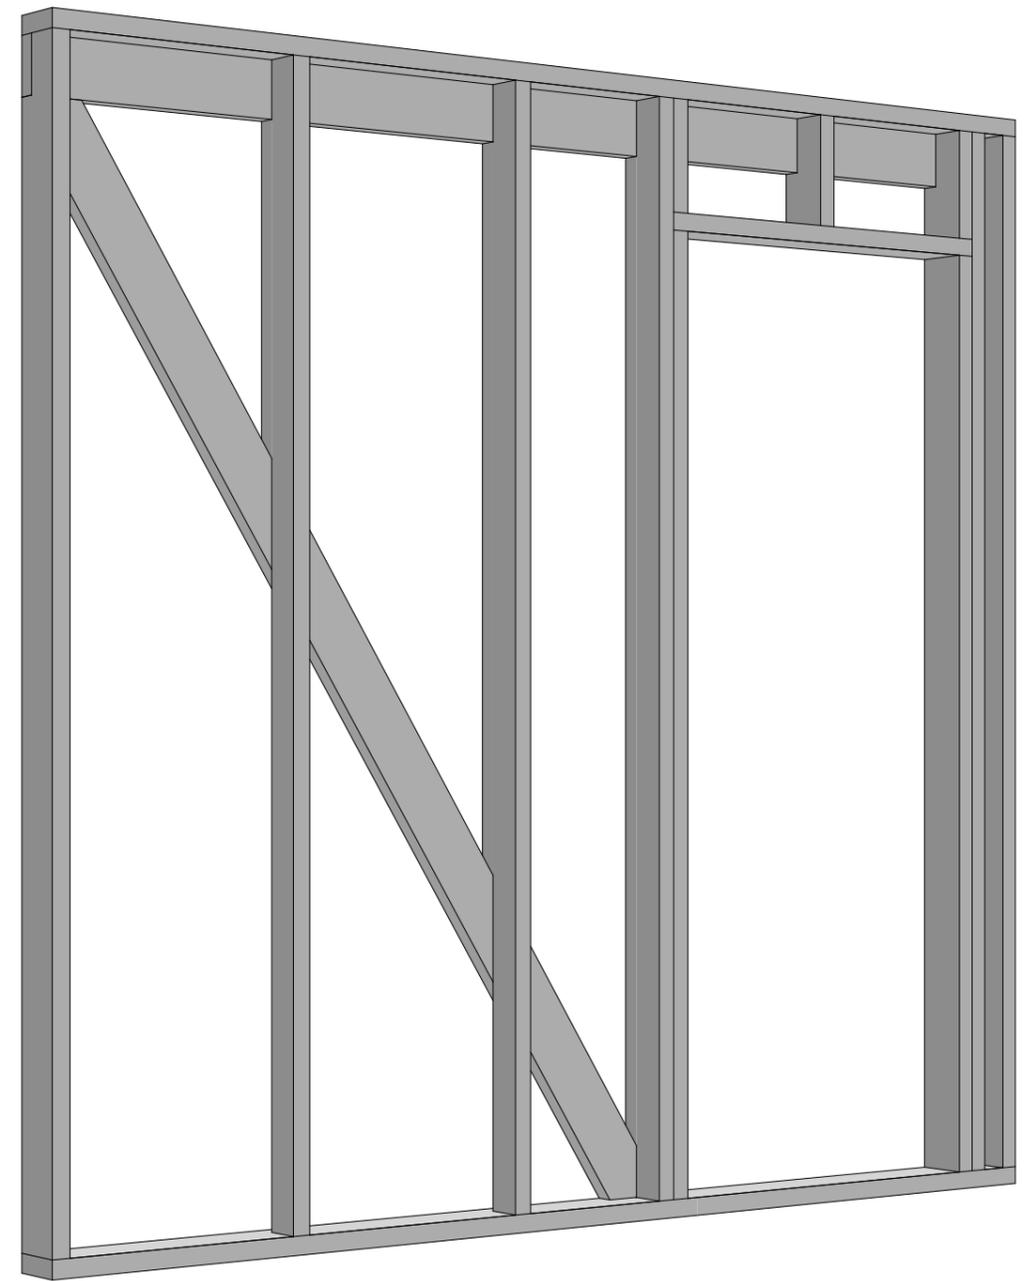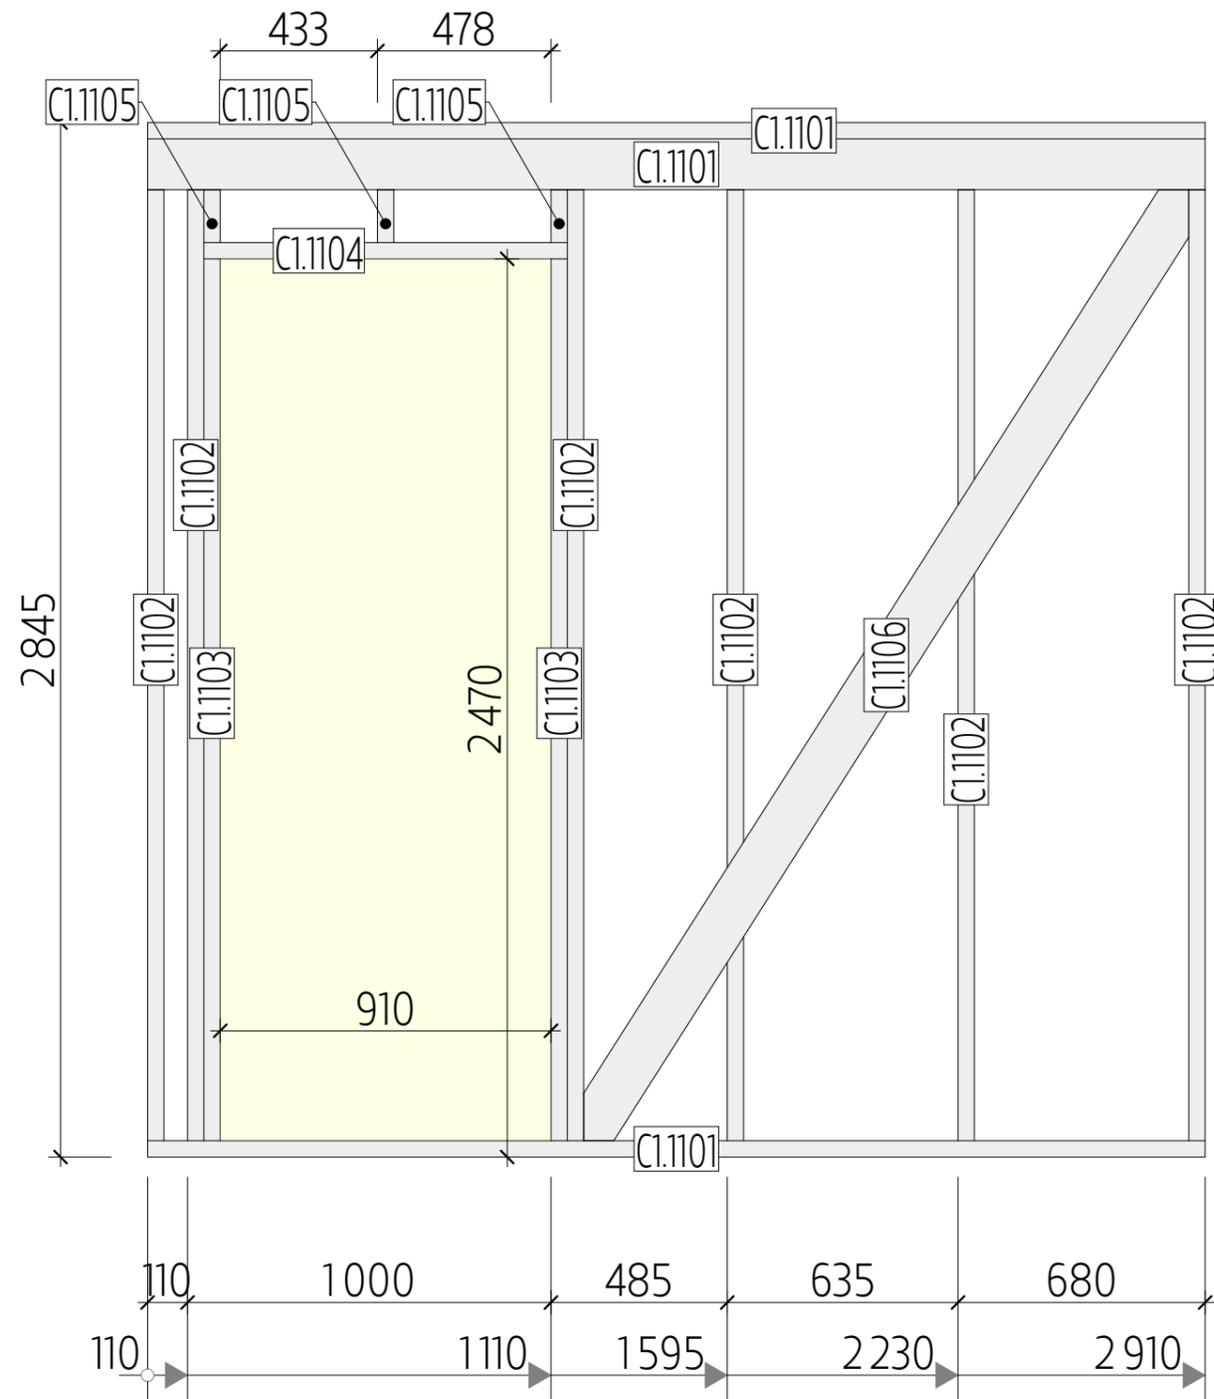

Спецификация - Вид 1.11


Поз.	Сечение, мм	Длина, мм	Кол-во, шт.	Поз.	Сечение, мм	Длина, мм	Кол-во, шт.
C1.1101	140 x 45	2910	3	C1.1105	140 x 45	285	3
C1.1102	140 x 45	2755	6	C1.1106	140 x 45	3099	1
C1.1103	140 x 45	2425	2				16
C1.1104	140 x 45	1000	1				

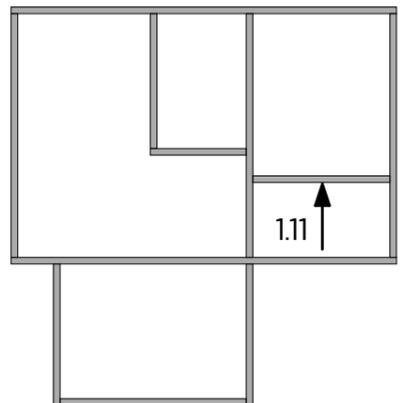

047-0С-8.18x8.45-90		Индивидуальный жилой дом		Стадия	Лист	Листов
				КР	21	
Разработал		Мирошников		Схема сборки стен - Вид 1.11		
				СК "Власов" г. Сергиев Посад		

Спецификация второй верхней обвязки стен 1-го этажа


Поз.	Сечение, мм	Длина, мм	Кол-во, шт.
Ос.101	140 x 45	5 450	2
Ос.102	140 x 45	4 850	1
Ос.103	140 x 45	2 310	1
Ос.104	140 x 45	2 910	2
Ос.105	140 x 45	2 175	1
Ос.106	140 x 45	3 000	2
Ос.107	140 x 45	2 815	1
Ос.108	140 x 45	1 895	1

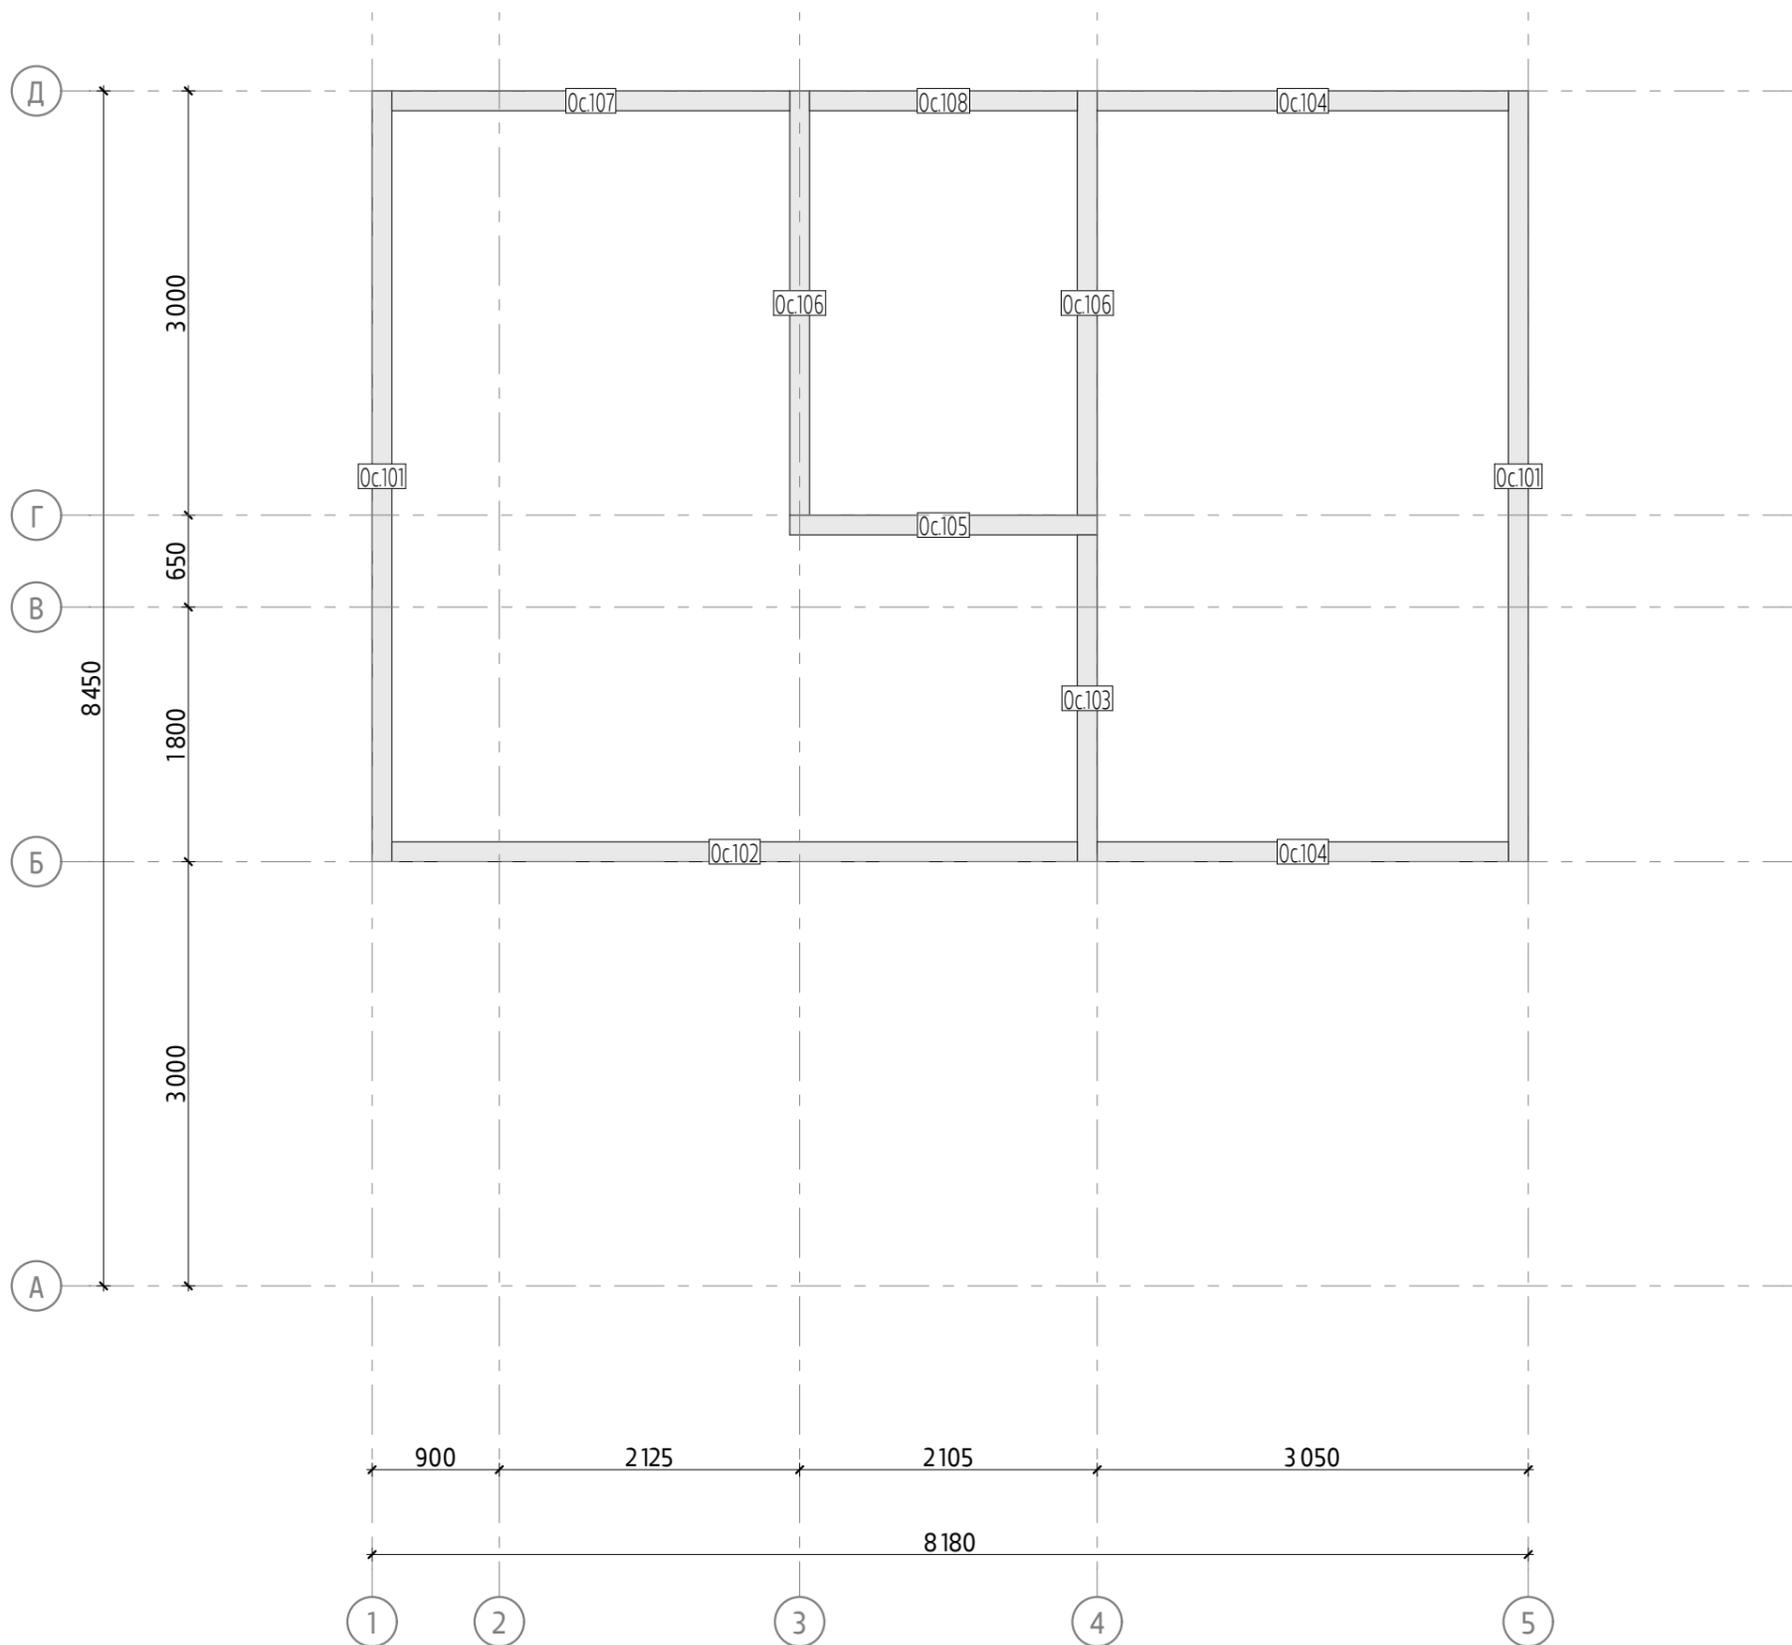


047-ОС-8,18x8,45-90		Индивидуальный жилой дом		Стадия	Лист	Листов
				КР	22	
Разработал	Мирошников	Схема монтажа второй верхней обвязки стен 1-го этажа		СК "Власов" г. Сергиев Посад		

Спецификация межэтажного перекрытия

Поз.	Сечение, мм	Длина, мм	Кол-во, шт.
Пм.01	190 x 45	5 450	2
Пм.02	190 x 45	2 327	1
Пм.03	190 x 45	5 763	1
Пм.04	190 x 45	2 590	2
Пм.05	190 x 45	5 360	18
Пм.06	190 x 45	95	5
Пм.06	190 x 45	390	70
Пм.07	190 x 45	273	1
Пм.08	190 x 45	250	4
Пм.09	190 x 45	290	1
Пм.10	190 x 45	302	1
Пм.11	190 x 45	225	4
Пм.12	190 x 45	1 043	2
Пм.13	190 x 45	302	3
Пм.14	190 x 45	5 938	1
Пм.15	190 x 45	2 153	1

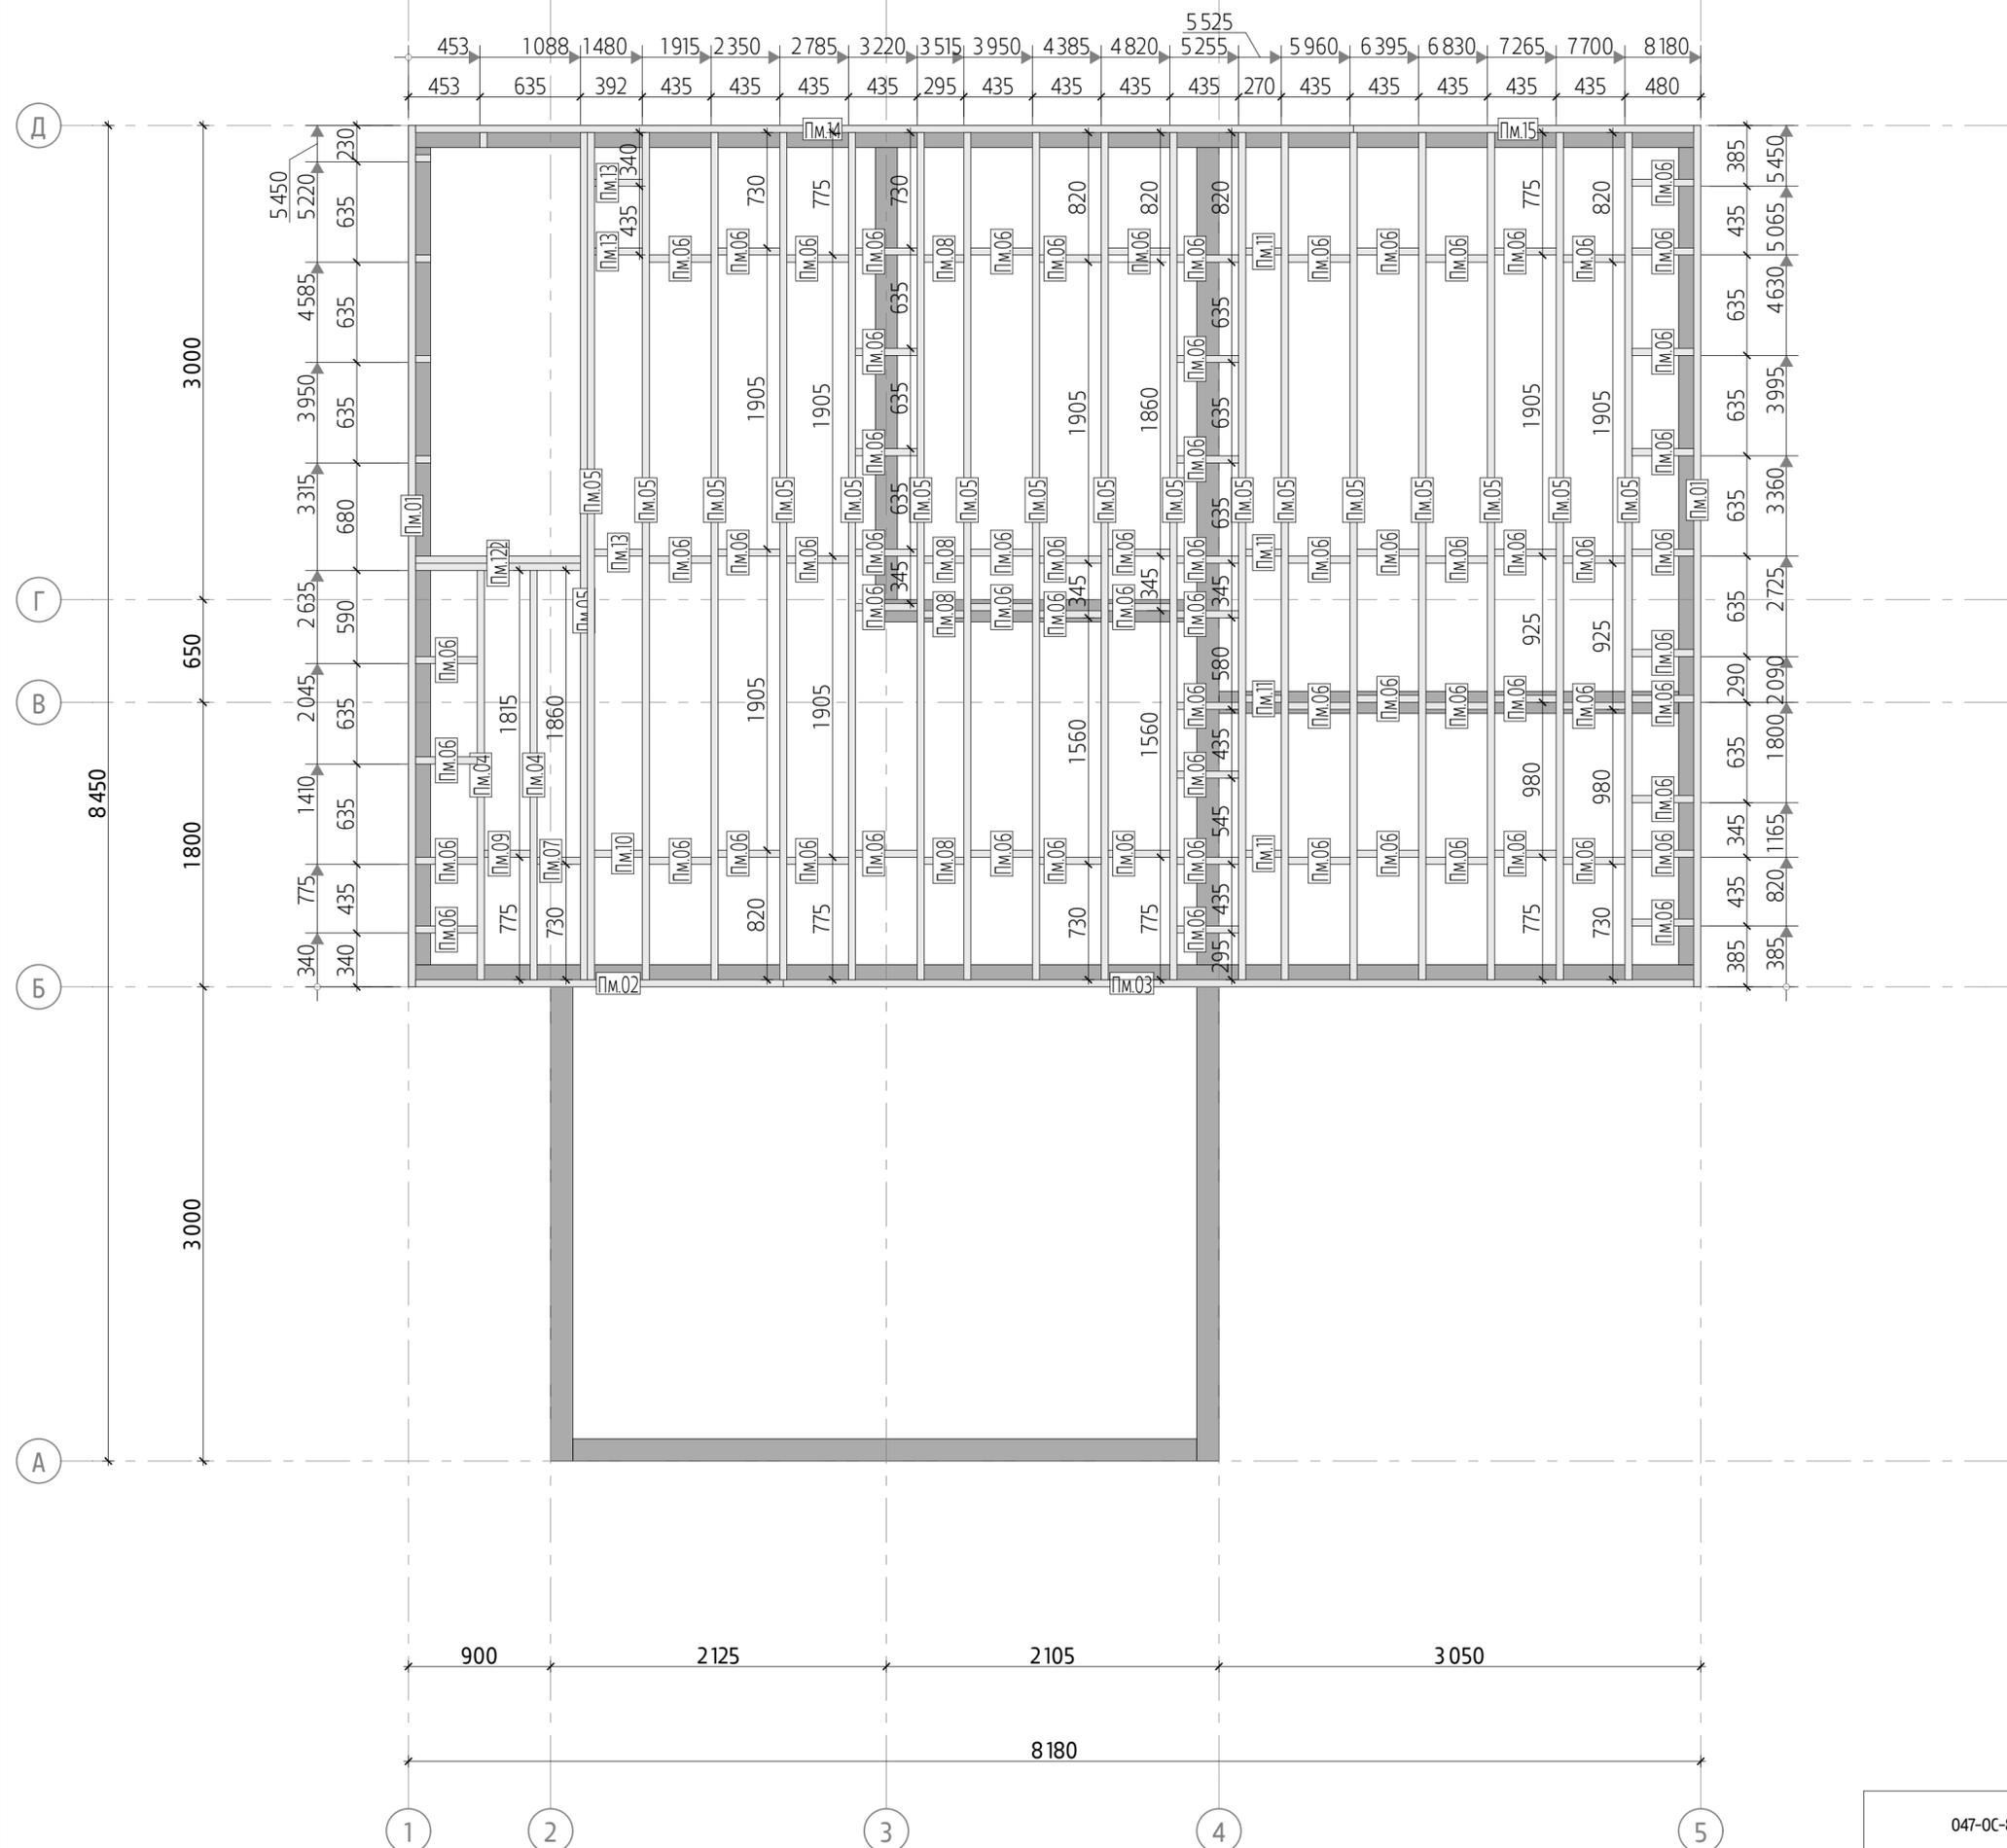


047-0С-8.18x8.45-90		Индивидуальный жилой дом		Стадия	Лист	Листов
				КР	23	
Разработал	Мирошников	Схема сборки межэтажного перекрытия		СК "Власов" г. Сергиев Посад		

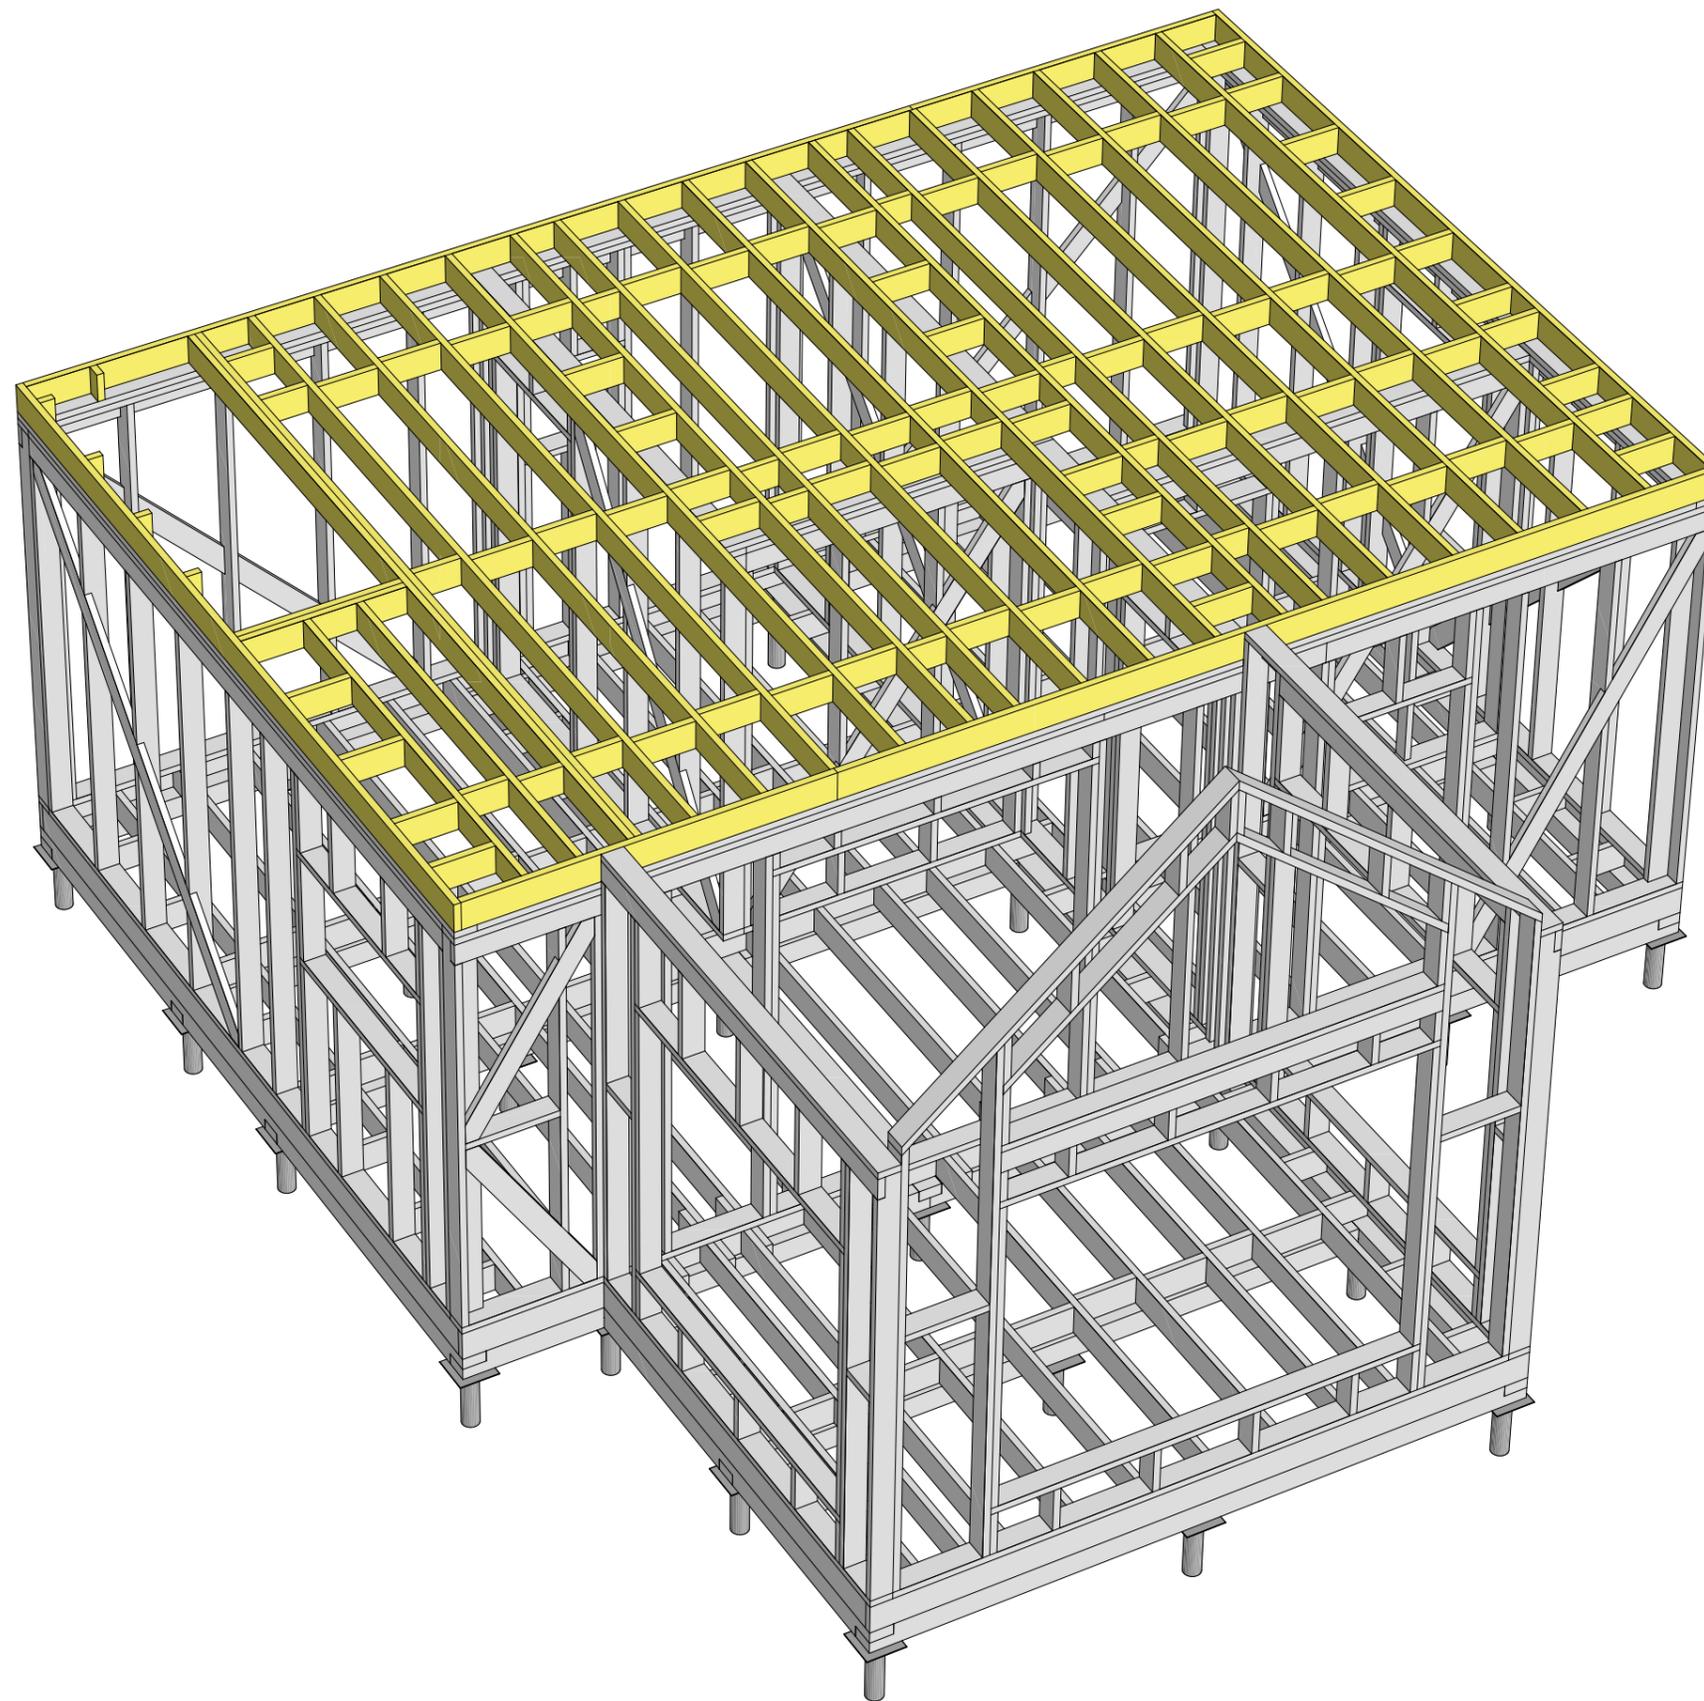


047-0С-8.18x8.45-90		Индивидуальный жилой дом		Стадия	Лист	Листов
				КР	24	
Разработал	Мирошников	Модель межэтажного перекрытия		СК "Власов" г. Сергиев Посад		

**Спецификация подстропильных лежней 2**


Поз.	Сечение, мм	Длина, мм	Кол-во, шт.
Ос.201	140 x 45	3 000	2
Ос.202	140 x 45	1 040	1
Ос.203	140 x 45	3 190	1
Ос.204	140 x 45	2 372	1
Ос.205	140 x 45	5 808	1

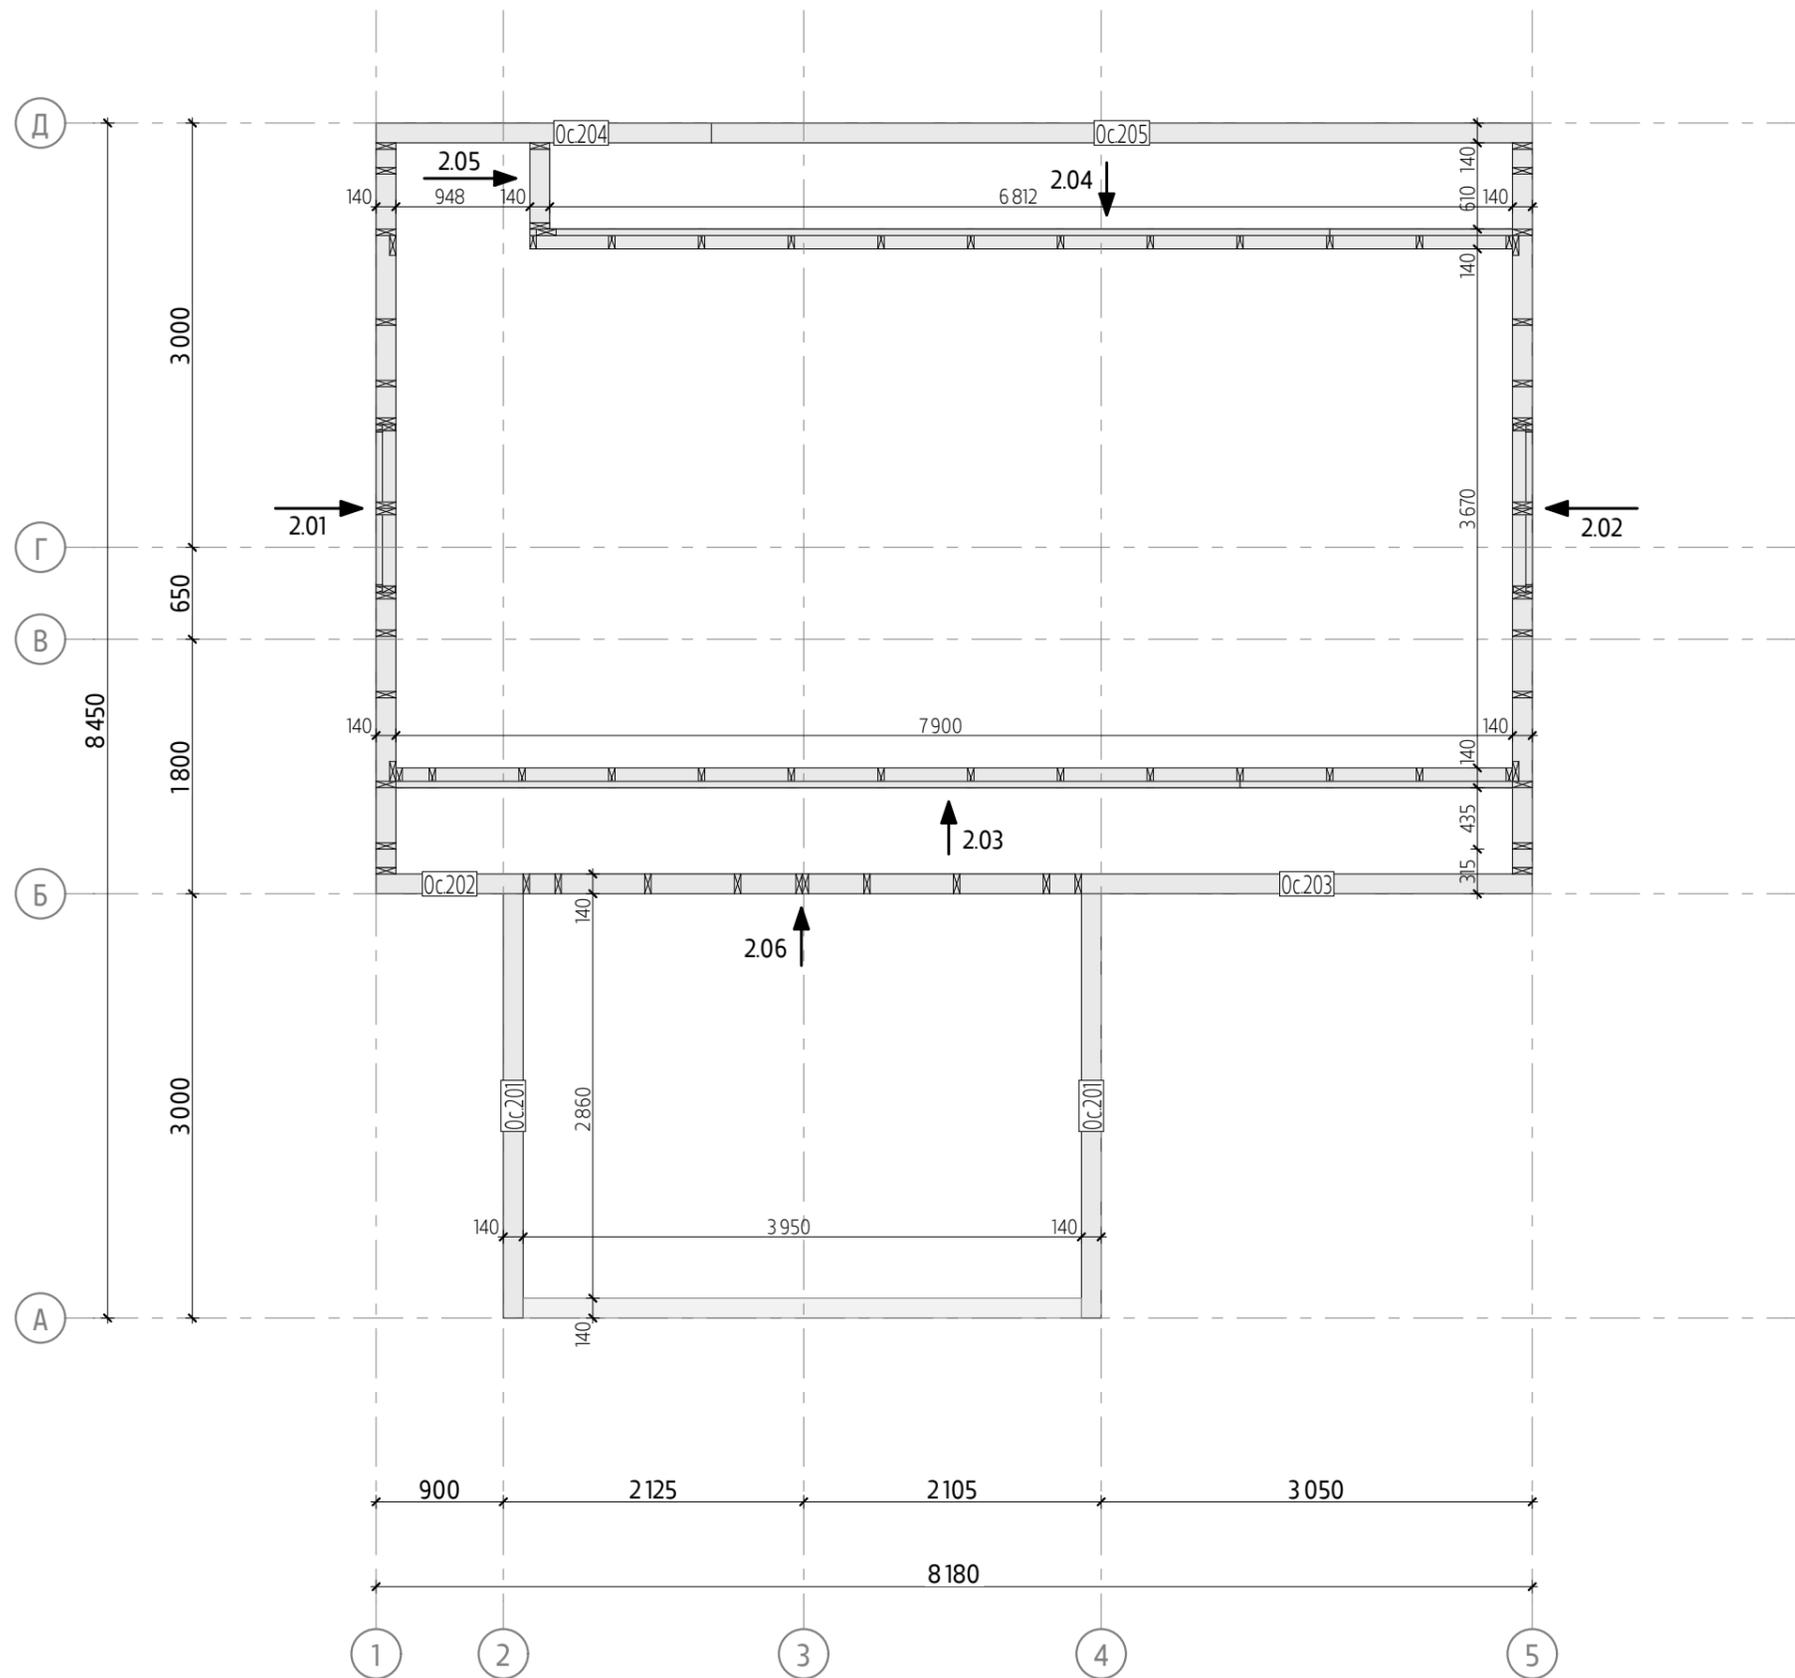

047-ОС-8,18x8,45-90		Индивидуальный жилой дом		Стадия	Лист	Листов
				КР	25	
Разработал	Мирошников			Схема монтажа стен 2-го этажа		СК "Власов" г. Сергиев Посад


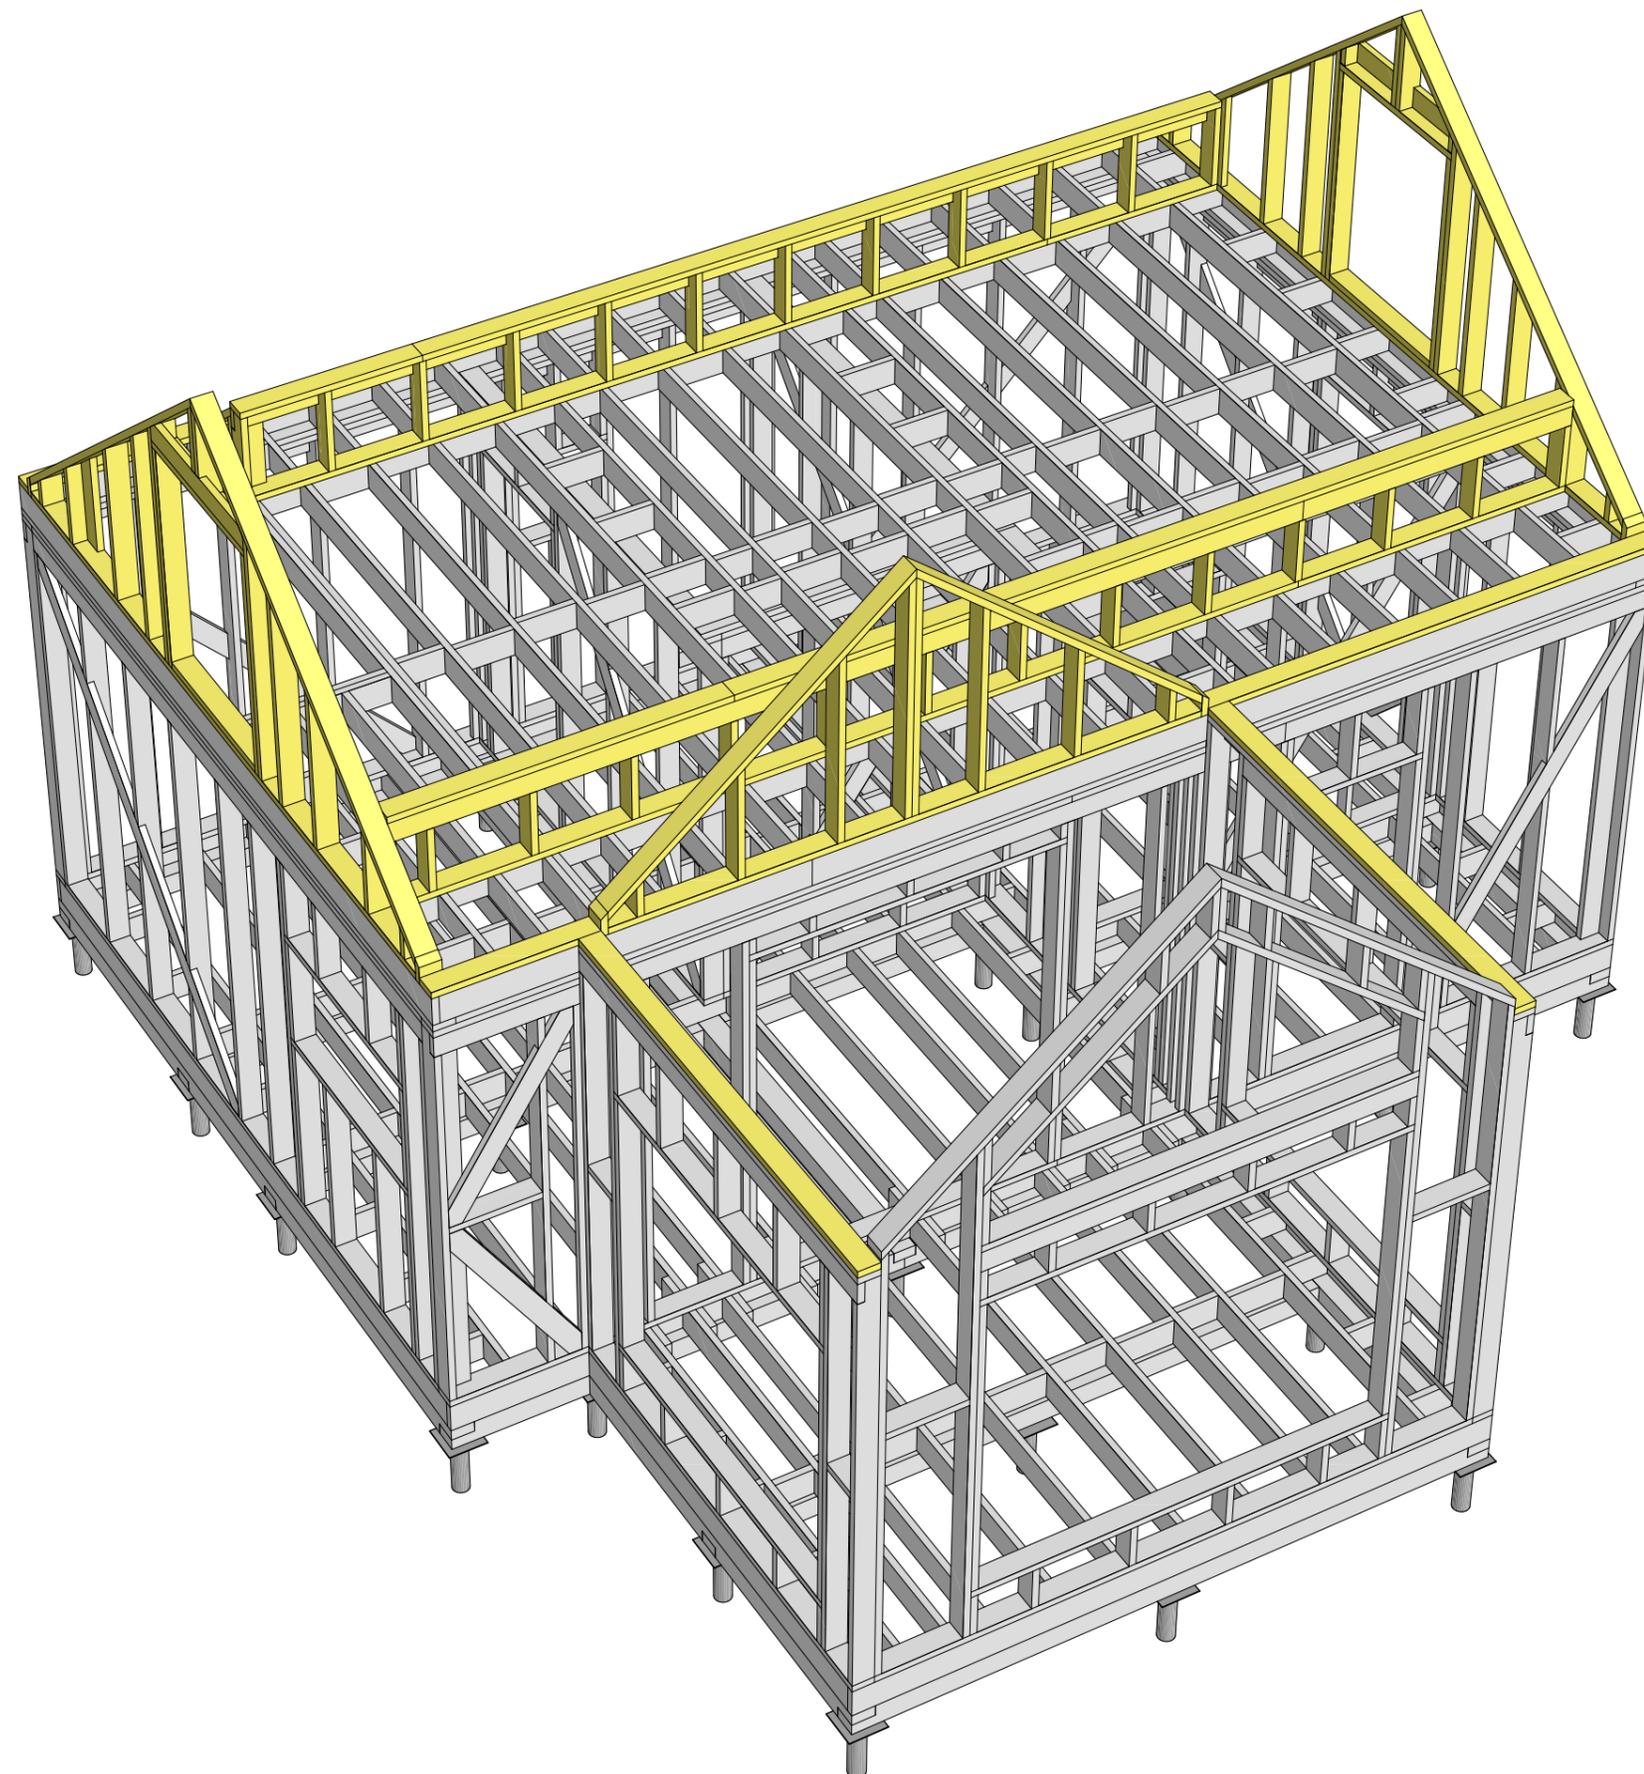


047-0С-8.18x8.45-90		Индивидуальный жилой дом		Стадия	Лист	Листов
				КР	26	
Разработал	Мирошников	Модель стен 2-го этажа		СК "Власов" г. Сергиев Посад		

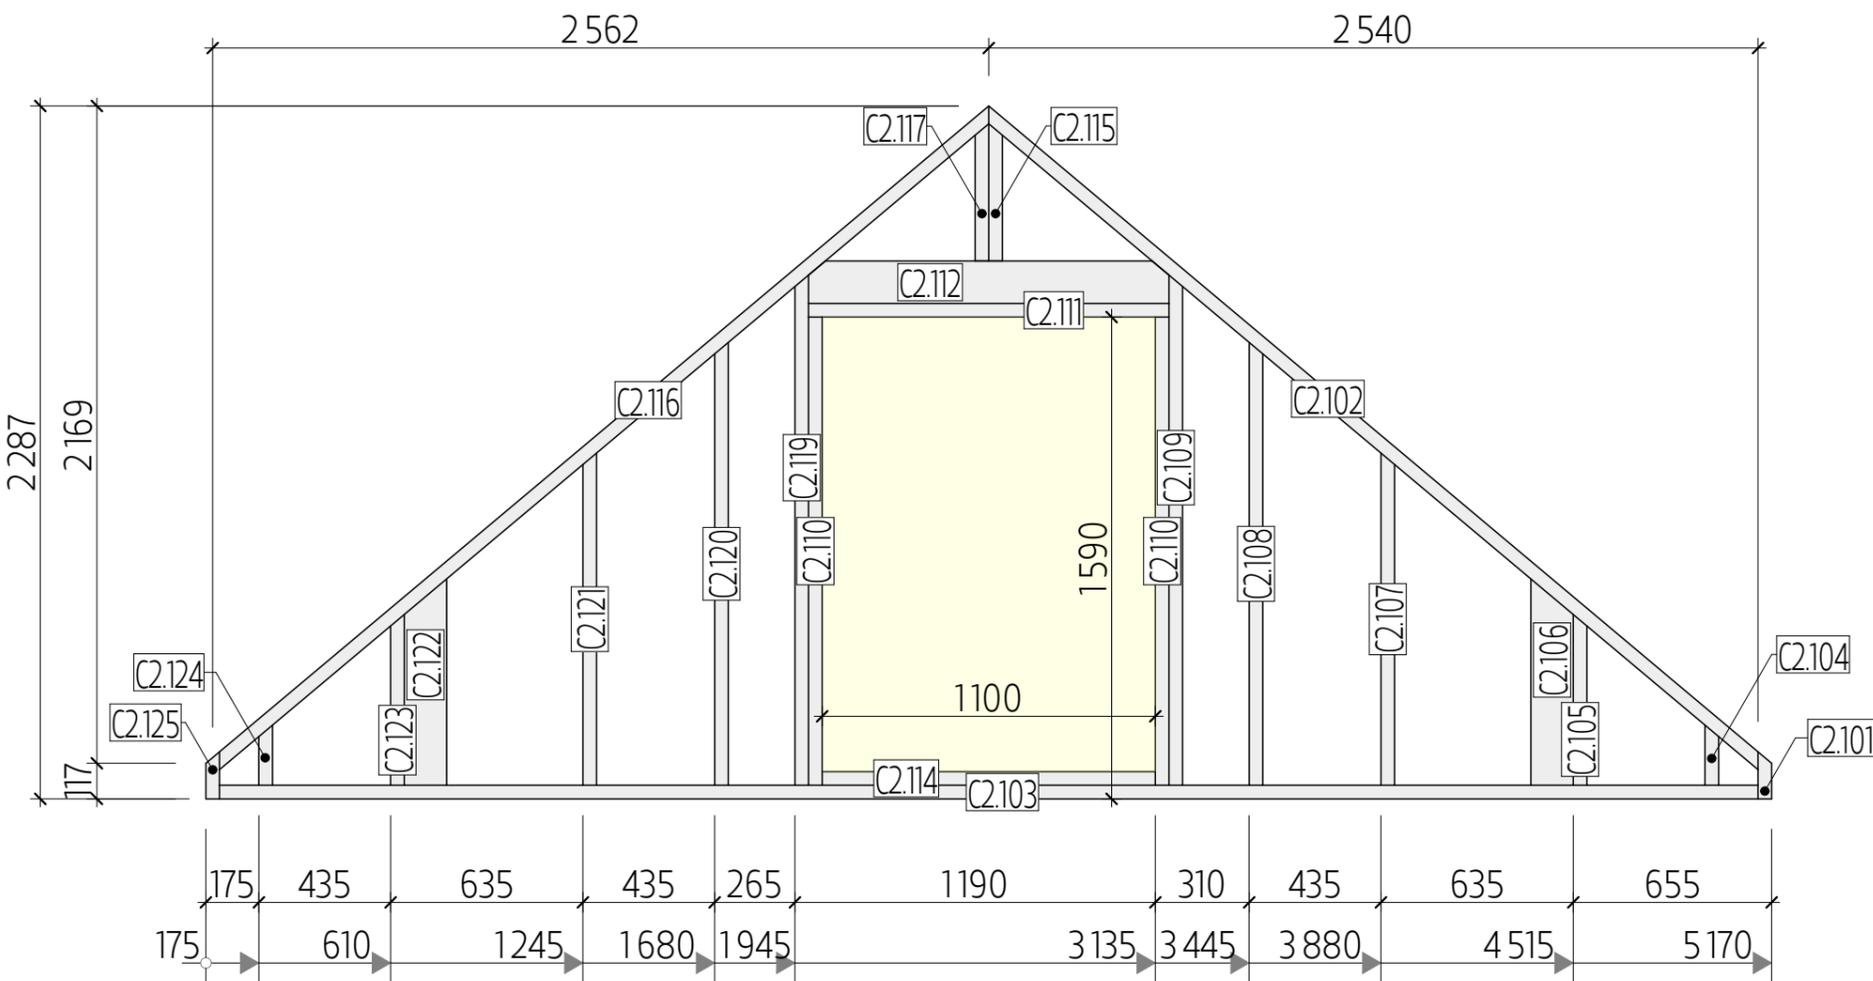

Спецификация - Вид 2.01




Поз.	Сечение, мм	Длина, мм	Кол-во, шт.
C2.101	140 x 45	155	1
C2.102	140 x 45	3 353	1
C2.103	140 x 45	5 080	1
C2.104	140 x 45	198	1
C2.105	140 x 45	563	1
C2.106	140 x 45	681	1
C2.107	140 x 45	1 096	1
C2.108	140 x 45	1 461	1
C2.109	140 x 45	1 684	1
C2.110	140 x 45	1 545	2
C2.111	140 x 45	1 190	1
C2.112	140 x 45	1 190	1
C2.113	90 x 45	131	1
C2.114	140 x 45	1 100	1
C2.115	140 x 45	593	1
C2.116	140 x 45	3 353	1
C2.117	140 x 45	593	1
C2.118	90 x 45	131	1
C2.119	140 x 45	1 684	1
C2.120	140 x 45	1 461	1
C2.121	140 x 45	1 096	1
C2.122	140 x 45	681	1
C2.123	140 x 45	563	1
C2.124	140 x 45	198	1
C2.125	140 x 45	155	1

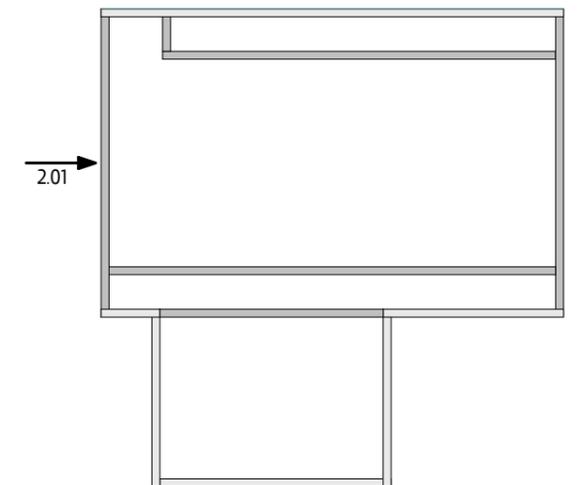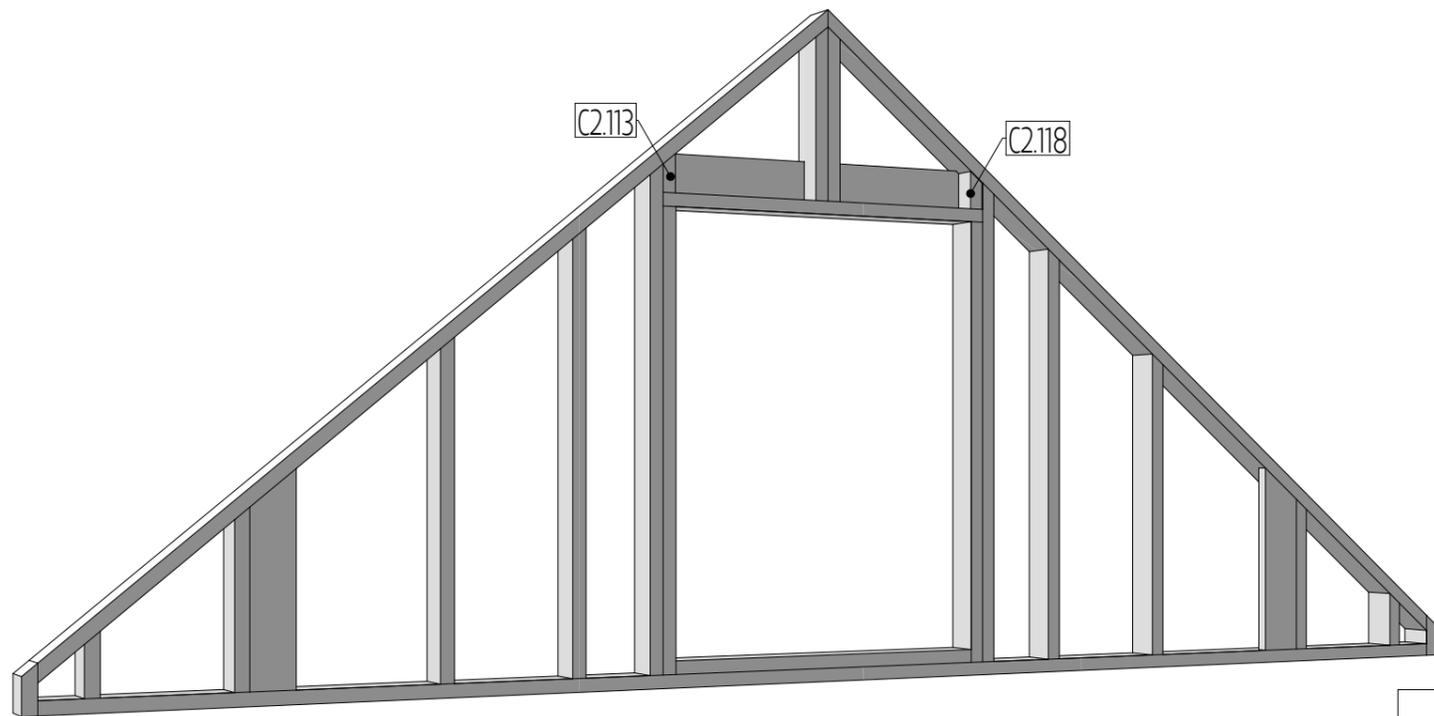




047-0С-8.18x8.45-90		Индивидуальный жилой дом		Стадия	Лист	Листов
				КР	27	
Разработал	Мирошников	Схема сборки стен - Вид 2.01		СК "Власов" г. Сергиев Посад		

Спецификация - Вид 2.02

Поз.	Сечение, мм	Длина, мм	Кол-во, шт.
C2.201	140 x 45	3 353	1
C2.202	140 x 45	5 080	1
C2.203	140 x 45	155	1
C2.203	140 x 45	198	1
C2.204	140 x 45	563	1
C2.205	140 x 45	681	1
C2.206	140 x 45	1 096	1
C2.207	140 x 45	1 461	1
C2.208	140 x 45	1 684	1
C2.209	140 x 45	1 545	2
C2.210	140 x 45	1 190	1
C2.211	90 x 45	131	1
C2.212	140 x 45	1 190	1
C2.213	140 x 45	1 100	1
C2.214	140 x 45	593	1
C2.215	140 x 45	3 353	1
C2.216	140 x 45	593	1
C2.217	90 x 45	131	1
C2.218	140 x 45	1 684	1
C2.219	140 x 45	1 461	1
C2.220	140 x 45	1 096	1
C2.221	140 x 45	681	1
C2.222	140 x 45	198	1
C2.222	140 x 45	563	1
C2.223	140 x 45	155	1

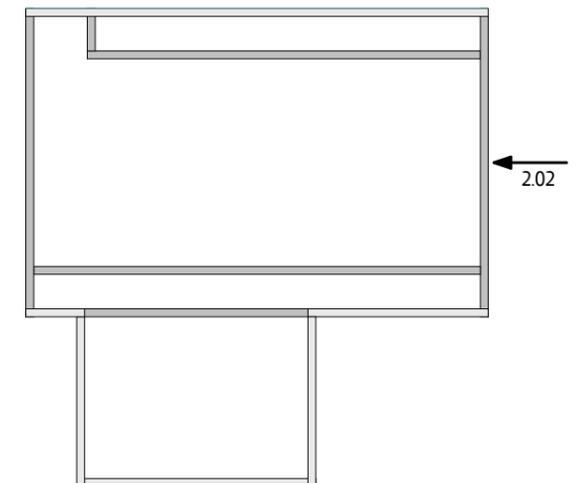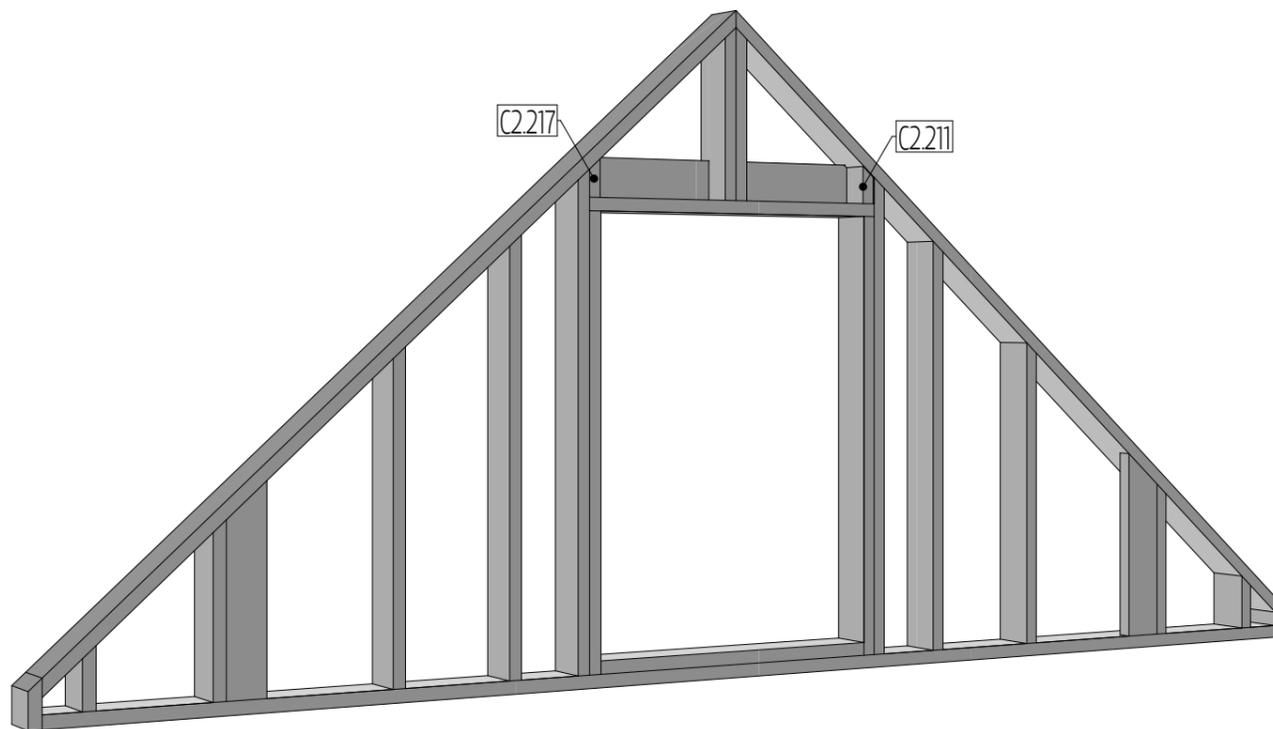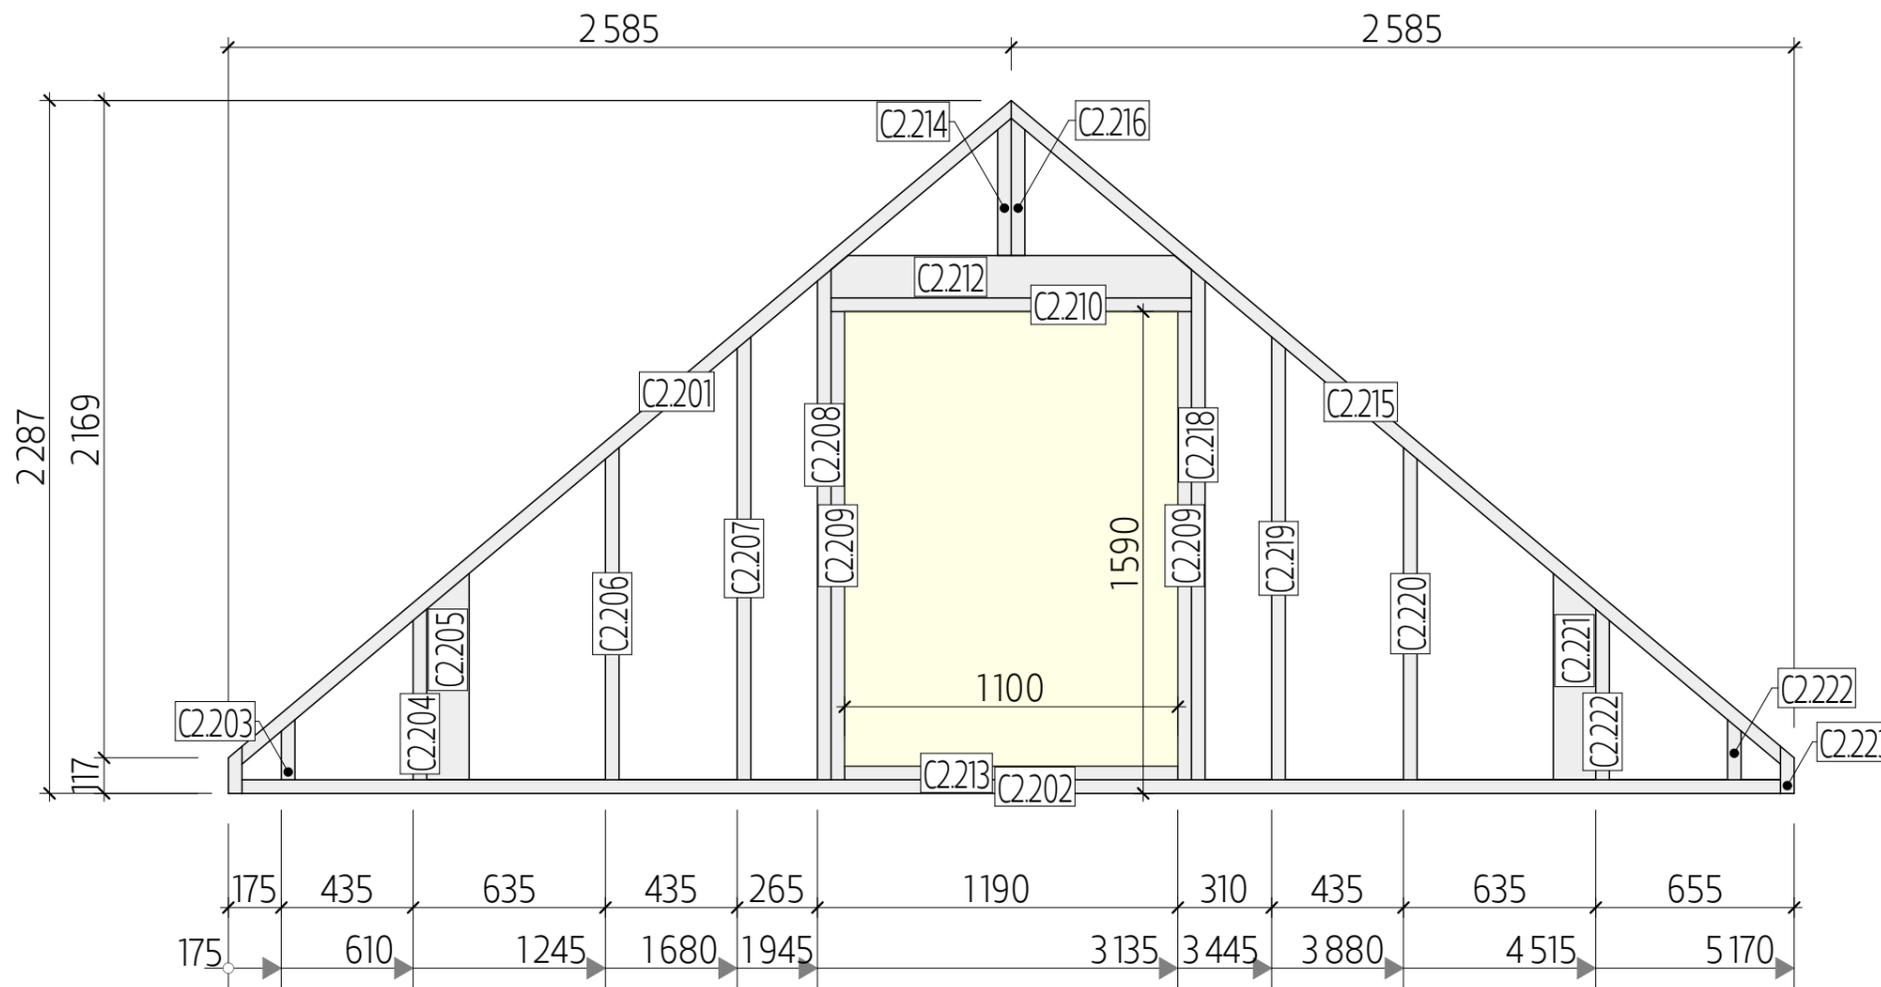




047-0С-8.18x8.45-90		Индивидуальный жилой дом		Стация	Лист	Листов
				КР	28	
Разработал	Мирошников	Схема сборки стен - Вид 2.02		СК "Власов" г. Сергиев Посад		

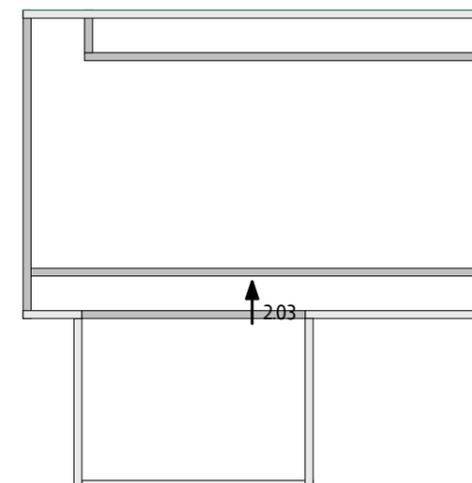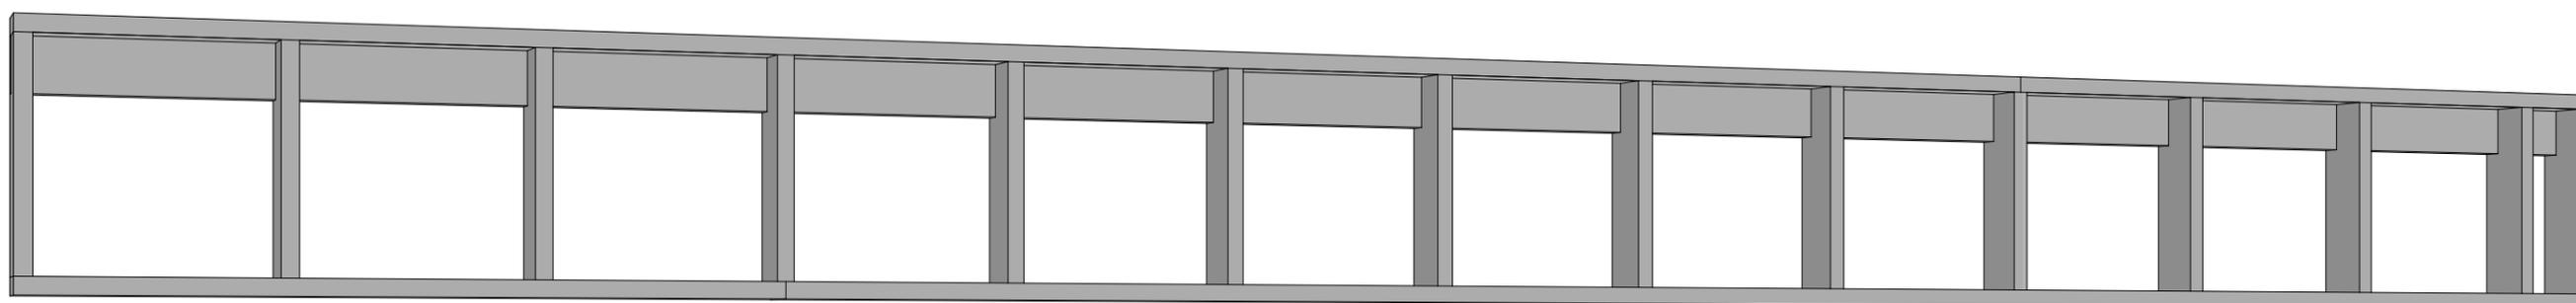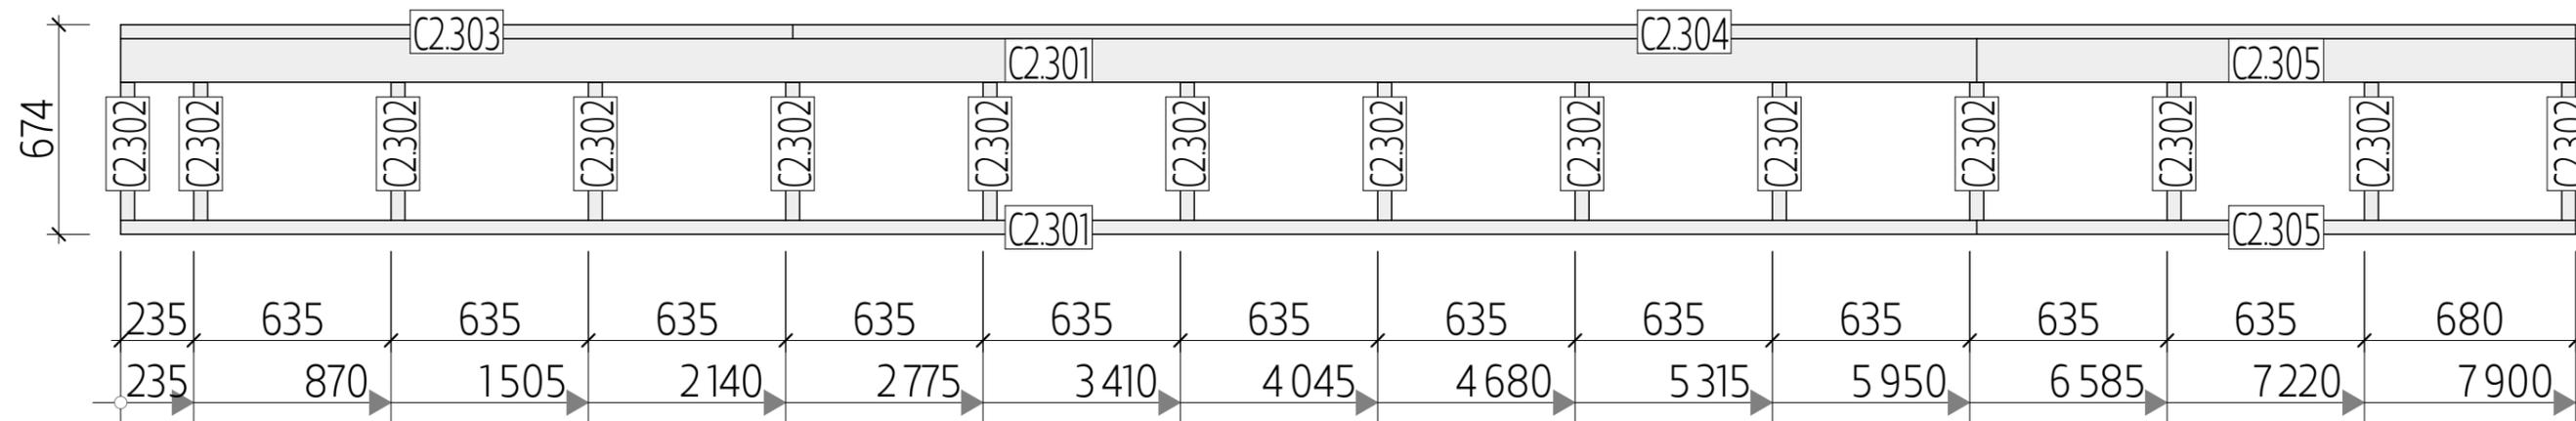

**Спецификация - Вид 2.03**

Поз.	Сечение, мм	Длина, мм	Кол-во, шт.
C2.301	140 x 45	5 973	2
C2.302	140 x 45	584	14
C2.303	140 x 45	2 163	1
C2.304	140 x 45	5 738	1
C2.305	140 x 45	1 928	2



047-0С-8,18x8,45-90		Индивидуальный жилой дом		Стадия	Лист	Листов
				КР	29	
Разработал		Мирошников		Схема сборки стен - Вид 2.03		
				СК "Власов" г. Сергиев Посад		

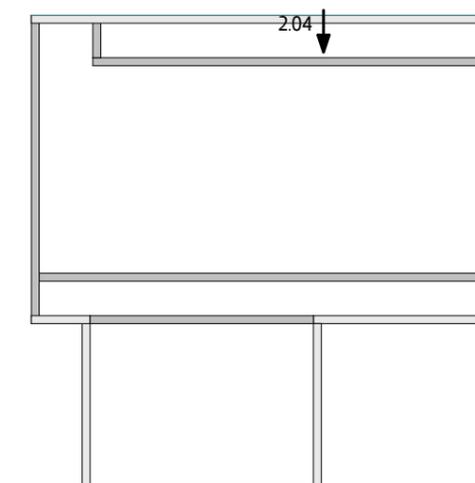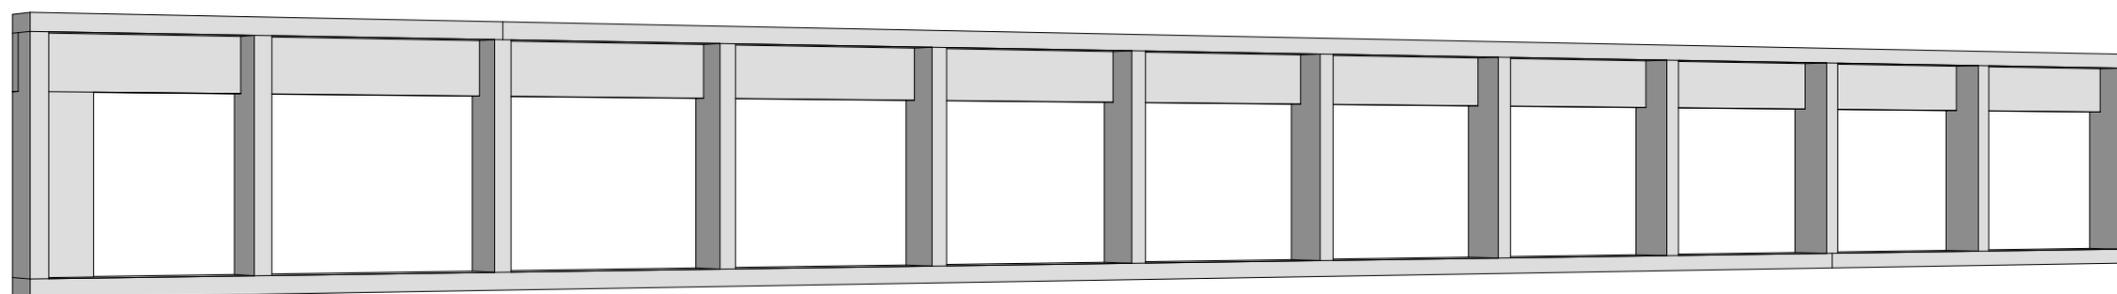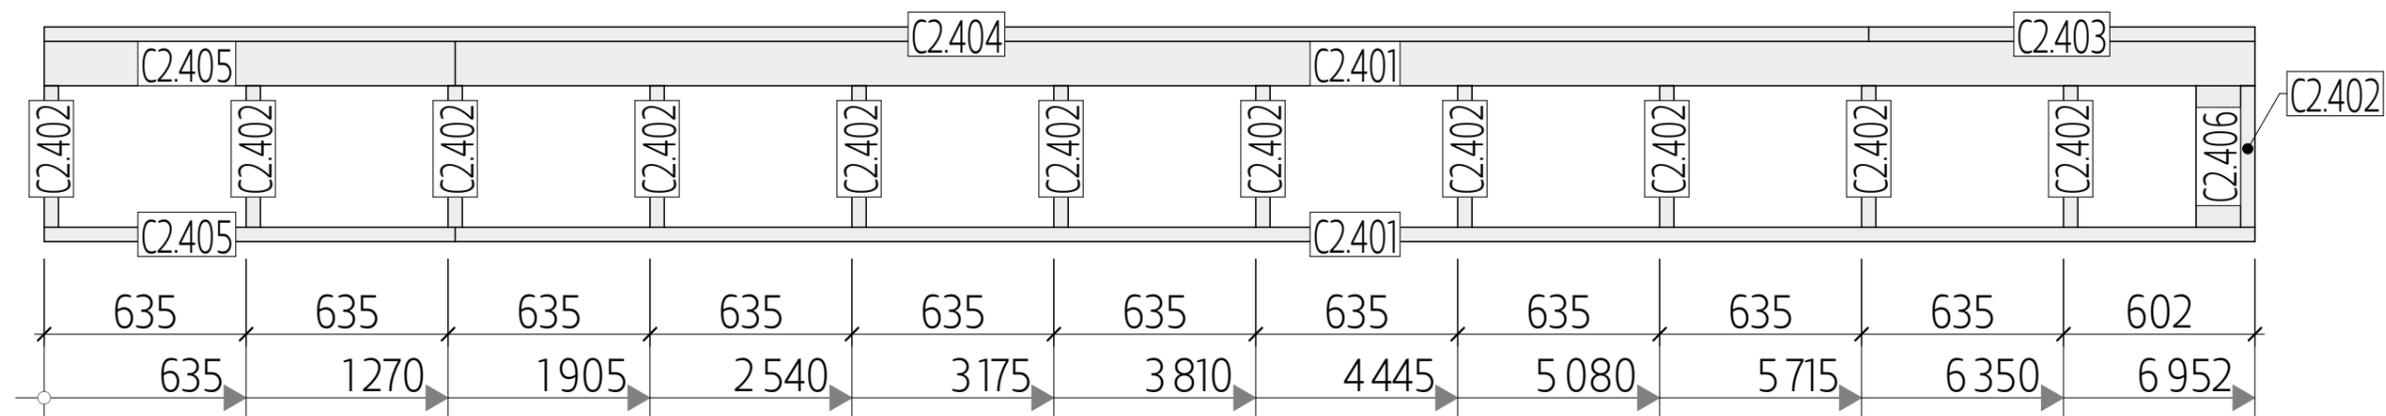

**Спецификация - Вид 2.04**


Поз.	Сечение, мм	Длина, мм	Кол-во, шт.
C2.401	140 x 45	5 660	2
C2.402	140 x 45	584	12
C2.403	140 x 45	1 215	1
C2.404	140 x 45	5 738	1
C2.405	140 x 45	1 293	2
C2.406	140 x 45	444	1

047-0С-8,18x8,45-90		Индивидуальный жилой дом		Стадия	Лист	Листов
				КР	30	
Разработал		Мирошников		Схема сборки стен - Вид 2.04		
				СК "Власов" г. Сергиев Посад		

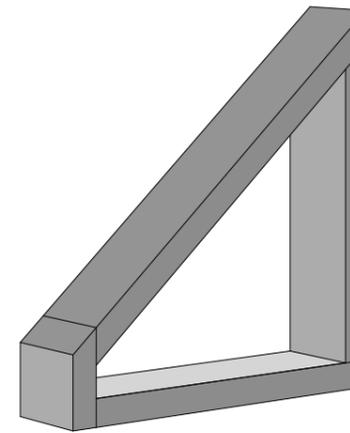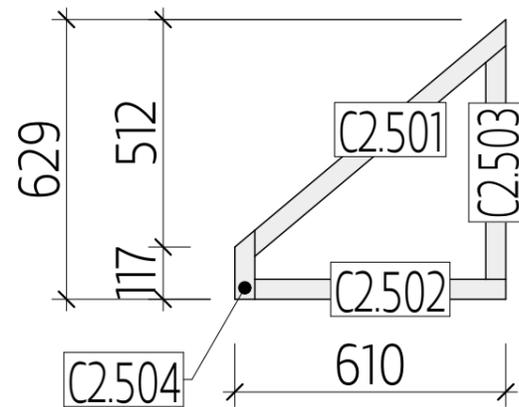

**Спецификация - Вид 2.05**




Поз.	Сечение, мм	Длина, мм	Кол-во, шт.
C2.501	140 x 45	775	1
C2.502	140 x 45	565	1
C2.503	140 x 45	526	1
C2.504	140 x 45	155	1

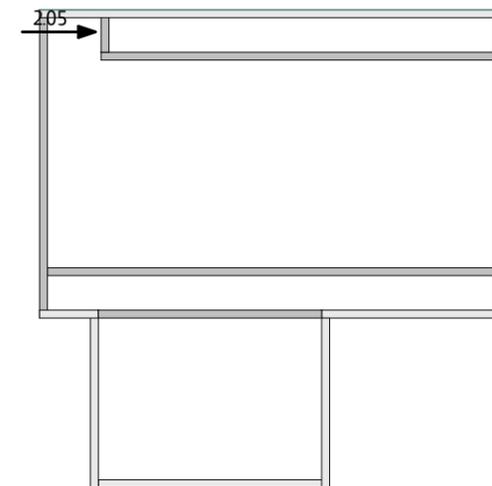


047-0С-8,18x8,45-90		Индивидуальный жилой дом		Стадия	Лист	Листов	
				КР	31		
Разработал		Мирошников		Схема сборки стен - Вид 2.05			
						СК "Власов" г. Сергиев Посад	

**Спецификация - Вид 2.06**



Поз.	Сечение, мм	Длина, мм	Кол-во, шт.
C2.601	140 x 45	2 557	1
C2.602	140 x 45	3 860	1
C2.603	140 x 45	155	1
C2.604	140 x 45	240	1
C2.605	140 x 45	773	1
C2.606	140 x 45	1 306	1
C2.607	140 x 45	1 671	1
C2.608	140 x 45	2 557	1
C2.609	140 x 45	1 671	1
C2.610	140 x 45	1 306	1
C2.611	140 x 45	773	1
C2.612	140 x 45	240	1
C2.613	140 x 45	155	1

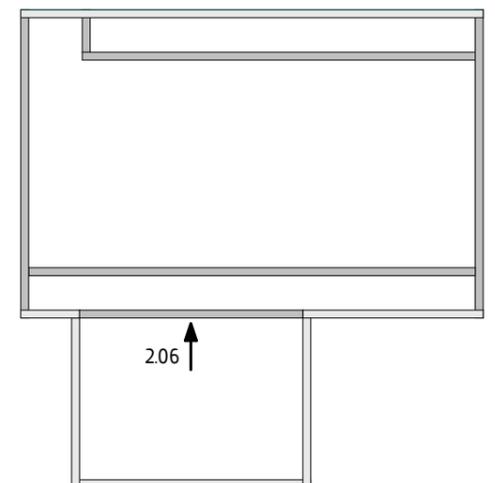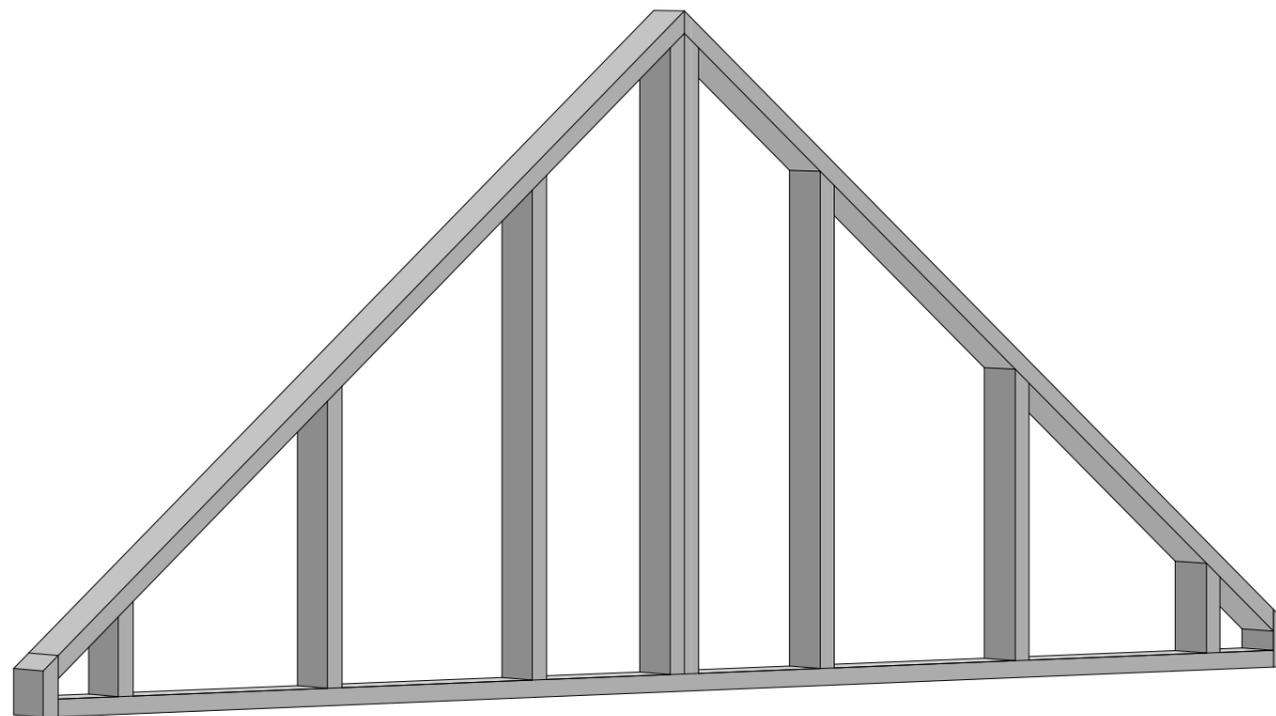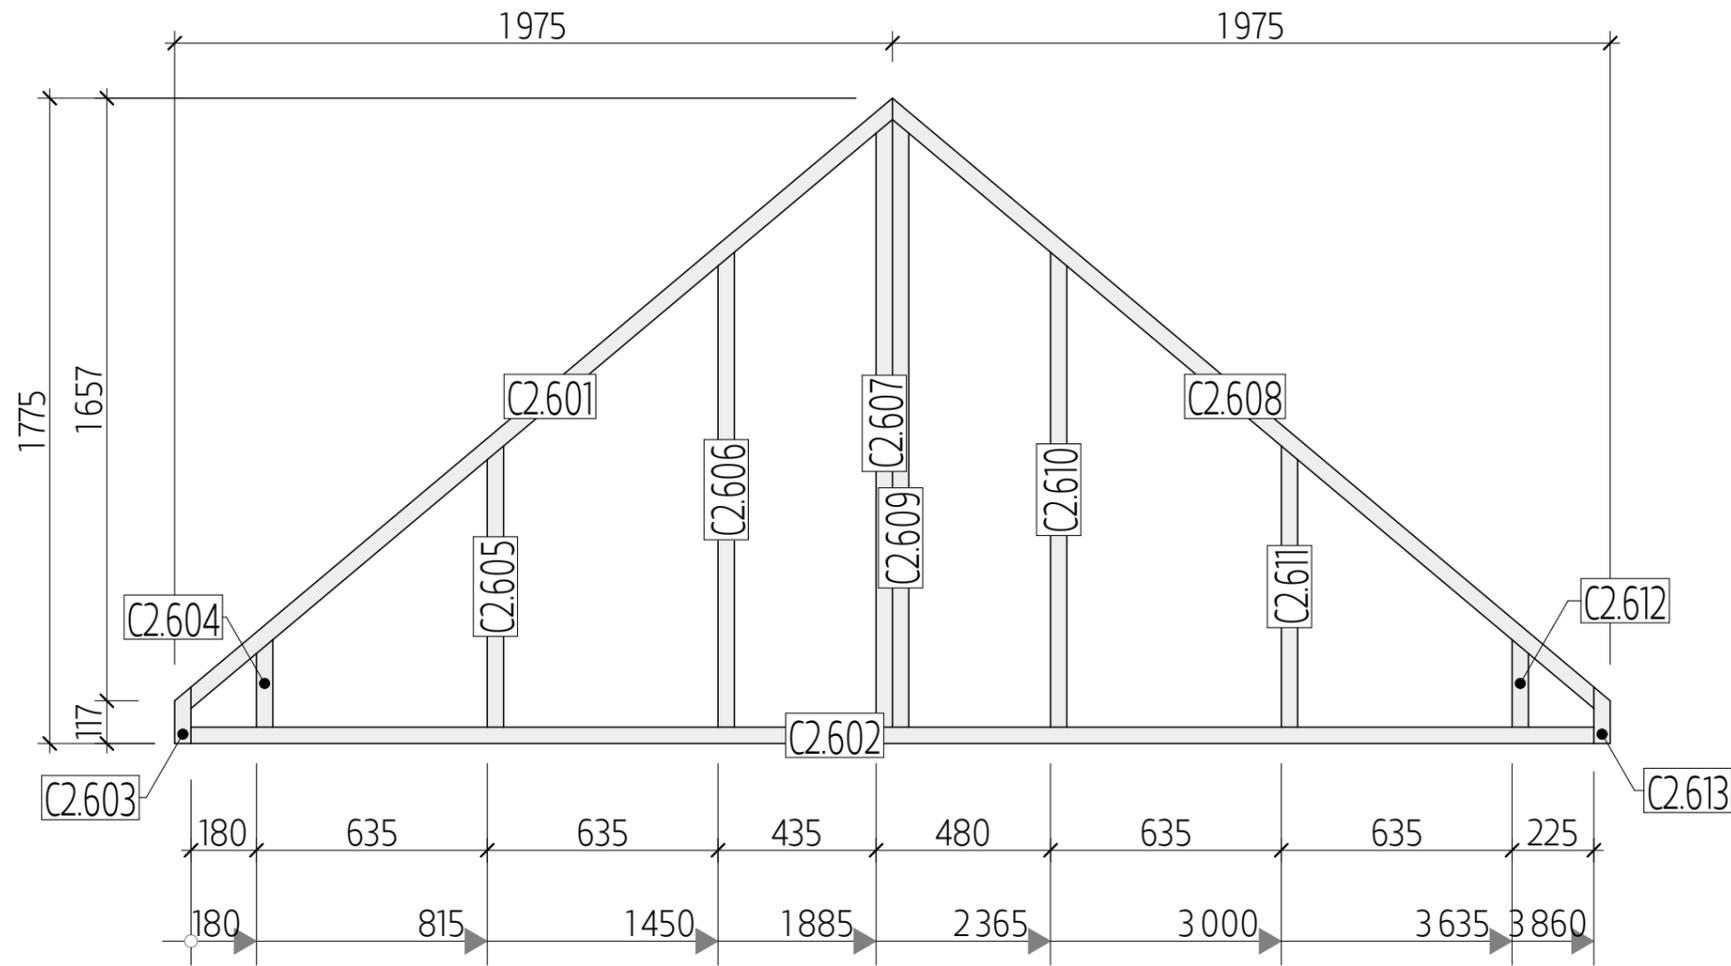

047-0С-8.18x8.45-90		Индивидуальный жилой дом		Стадия	Лист	Листов
				КР	32	
Разработал	Мирошников	Схема сборки стен - Вид 2.06		СК "Власов" г. Сергиев Посад		

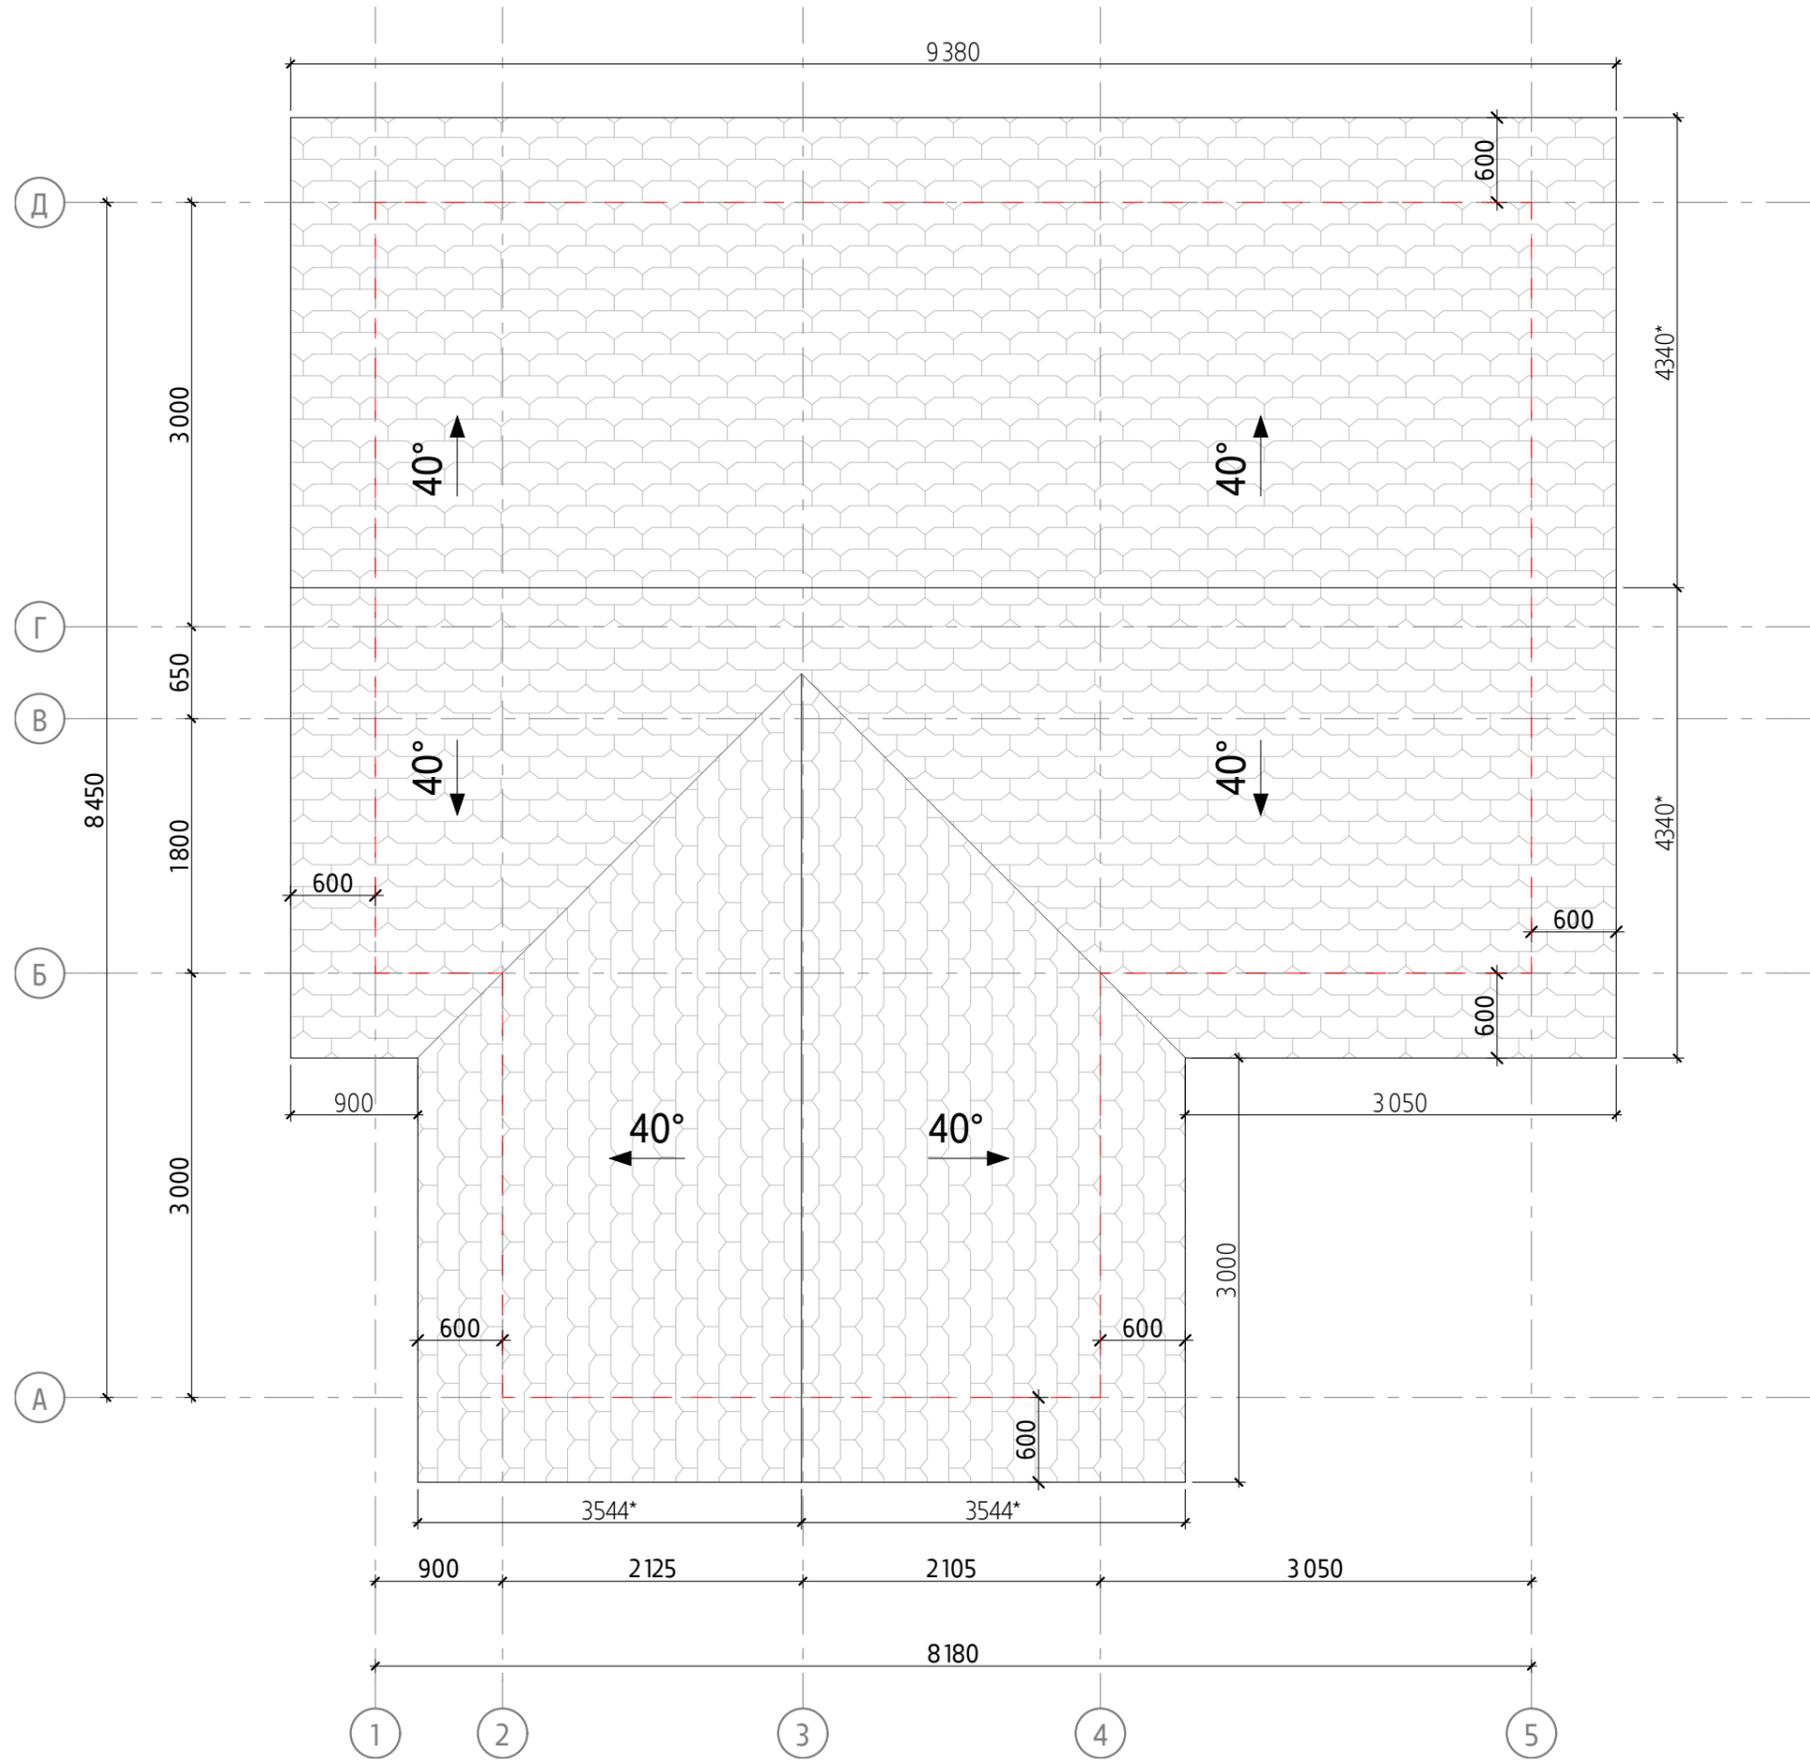

047-0С-8.18x8.45-90		Индивидуальный жилой дом		Стадия	Лист	Листов
				КР	33	
Разработал		Мирошников		План кровли 1		СК "Власов" г. Сергиев Посад

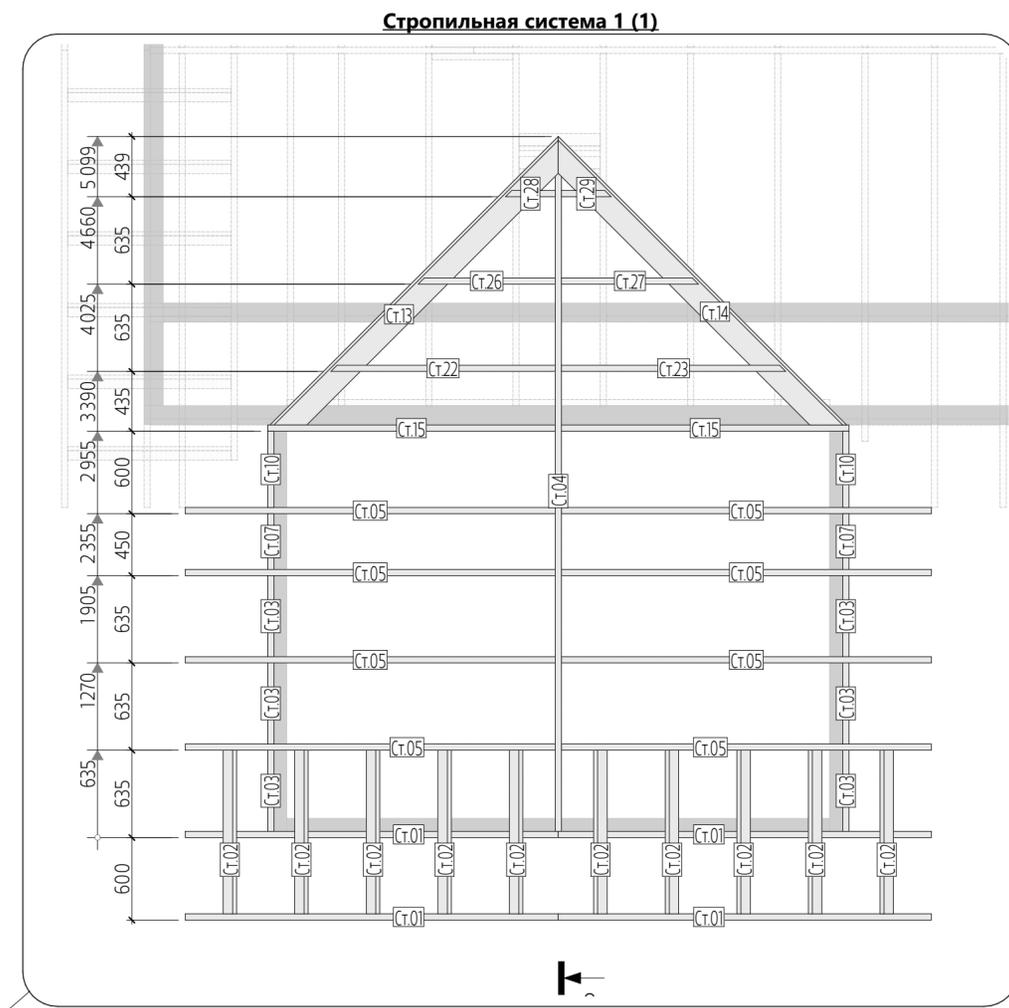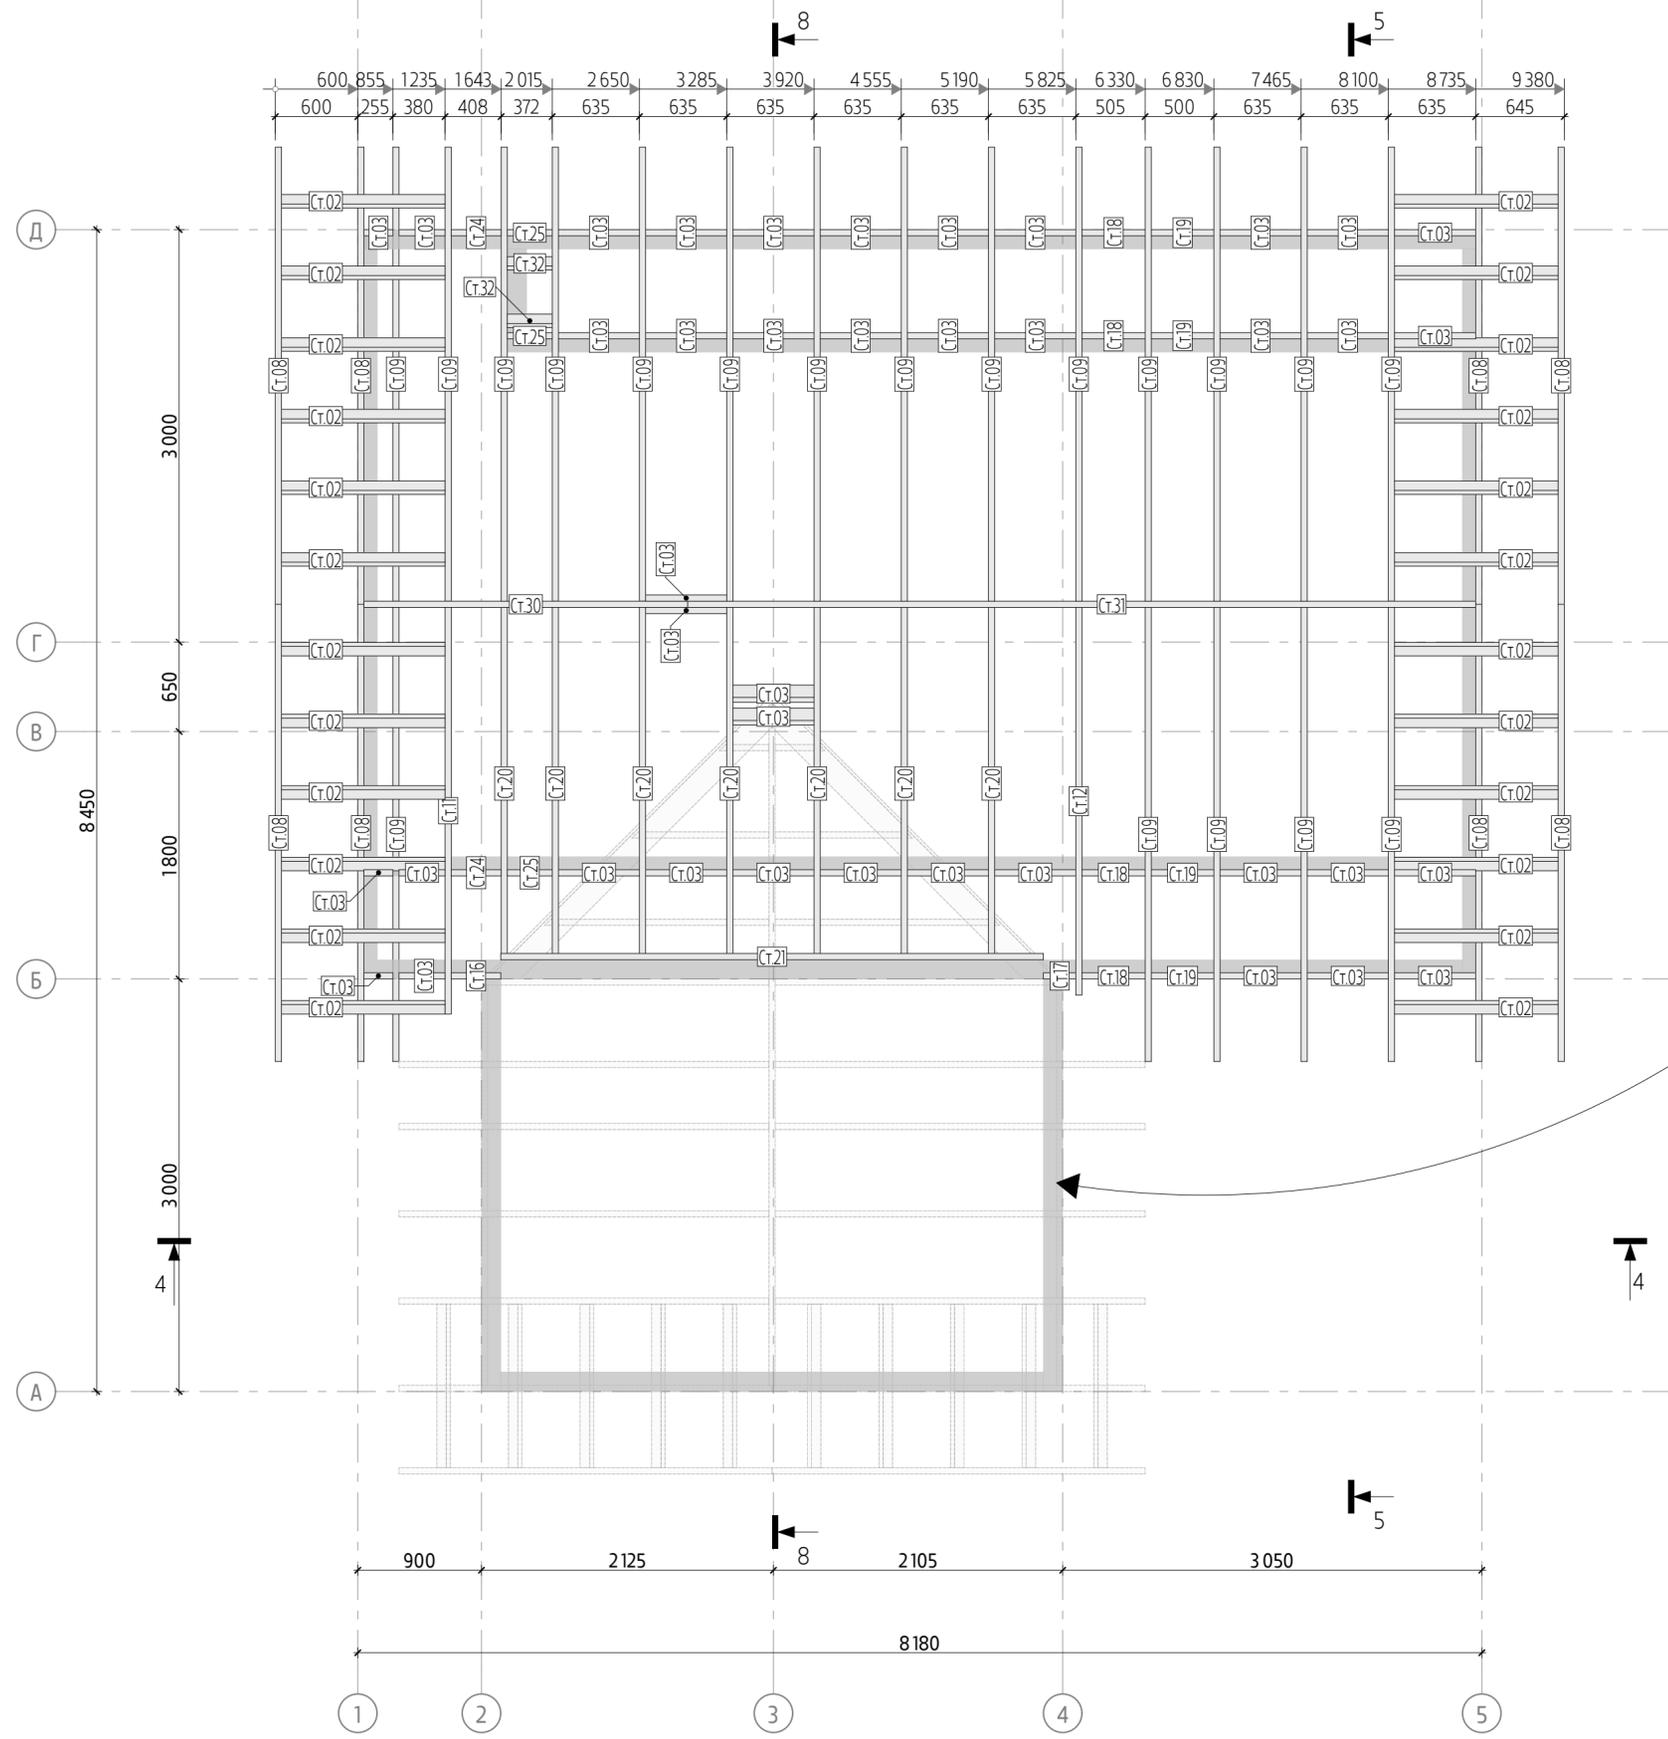


Спецификация к схеме расположения стропил 1

Поз.	Сечение, мм	Длина, мм	Кол-во, шт.	Поз.	Сечение, мм	Длина, мм	Кол-во, шт.	Поз.	Сечение, мм	Длина, мм	Кол-во, шт.
Ст.01	140 x 45	3662	4	Ст.11	140 x 45	3979	1	Ст.23	140 x 45	2131	1
Ст.02	90 x 45	1190	34	Ст.12	140 x 45	3799	1	Ст.24	140 x 45	363	2
Ст.03	140 x 45	210	3	Ст.13	190 x 45	3452	1	Ст.25	140 x 45	327	3
Ст.03	140 x 45	335	3	Ст.14	190 x 45	3452	1	Ст.26	140 x 45	1302	1
Ст.03	140 x 45	590	40	Ст.15	140 x 45	2849	2	Ст.27	140 x 45	1302	1
Ст.04	140 x 45	4948	1	Ст.16	140 x 45	360	1	Ст.28	140 x 45	472	1
Ст.05	140 x 45	3632	8	Ст.17	140 x 45	235	1	Ст.29	140 x 45	472	1
Ст.07	140 x 45	405	2	Ст.18	140 x 45	460	4	Ст.30	140 x 45	2355	1
Ст.08	140 x 45	4458	8	Ст.19	140 x 45	455	4	Ст.31	140 x 45	5735	1
Ст.09	140 x 45	4429	19	Ст.20	140 x 45	3463	7	Ст.32	90 x 45	327	2
Ст.10	140 x 45	555	2	Ст.21	140 x 45	3950	1				308
				Ст.22	140 x 45	2131	1				

047-0С-818x8,45-90		Индивидуальный жилой дом		Стадия	Лист	Листов
Разработал		Мирошников		КР	34	
Схема расположения стропил 1				СК "Власов" г. Сергиев Посад		


Спецификация к схеме расположения стропил 1/2

Поз.	Сечение, мм	Длина, мм	Кол-во, шт.
К.01	50 x 45	3 586	12
К.02	50 x 45	4 382	27
К.03	50 x 45	3 932	1
К.04	50 x 45	3 753	1
К.05	50 x 45	2 803	2
К.06	50 x 45	3 416	1
К.07	50 x 45	2 202	2
К.08	50 x 45	2 973	1
К.09	50 x 45	2 950	1
К.10	50 x 45	1 373	2
К.11	50 x 45	2 146	1
К.12	50 x 45	2 118	1
К.13	50 x 45	544	2
К.14	50 x 45	1 315	1
К.15	50 x 45	1 290	1
			56

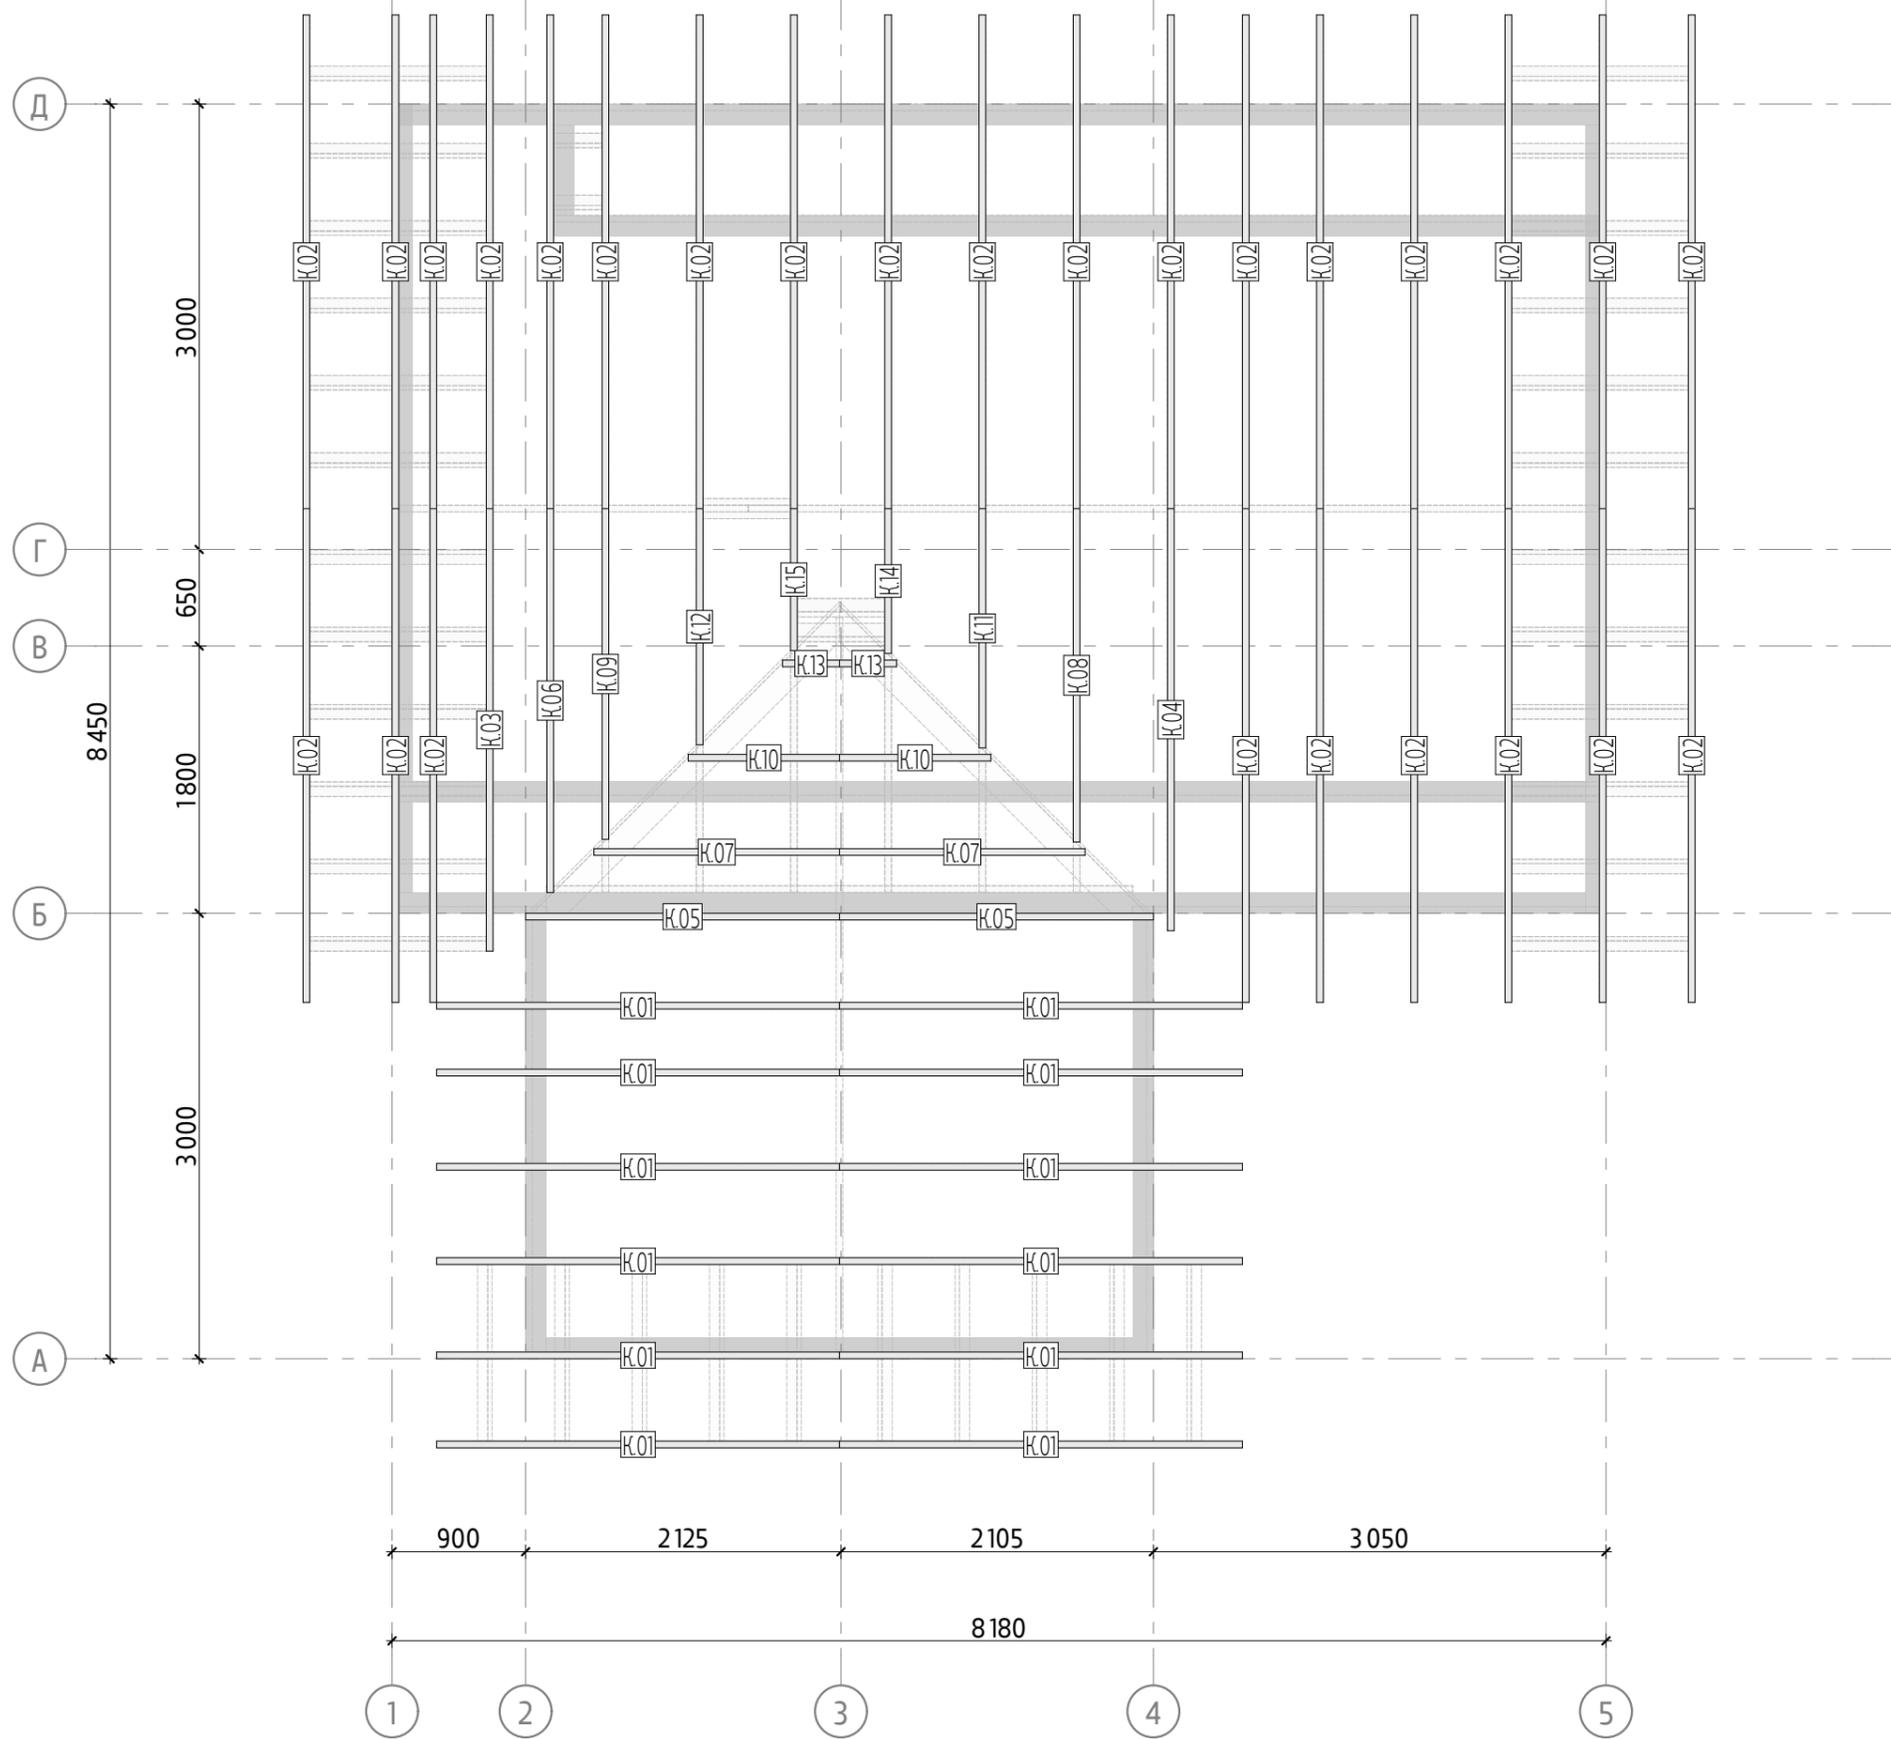


047-0С-8.18x8.45-90		Индивидуальный жилой дом		Стадия	Лист	Листов
				КР	35	
Разработал	Мирошников			Схема расположения стропил 1/2		СК "Власов" г. Сергиев Посад

Спецификация к схеме расположения стропил 1/3

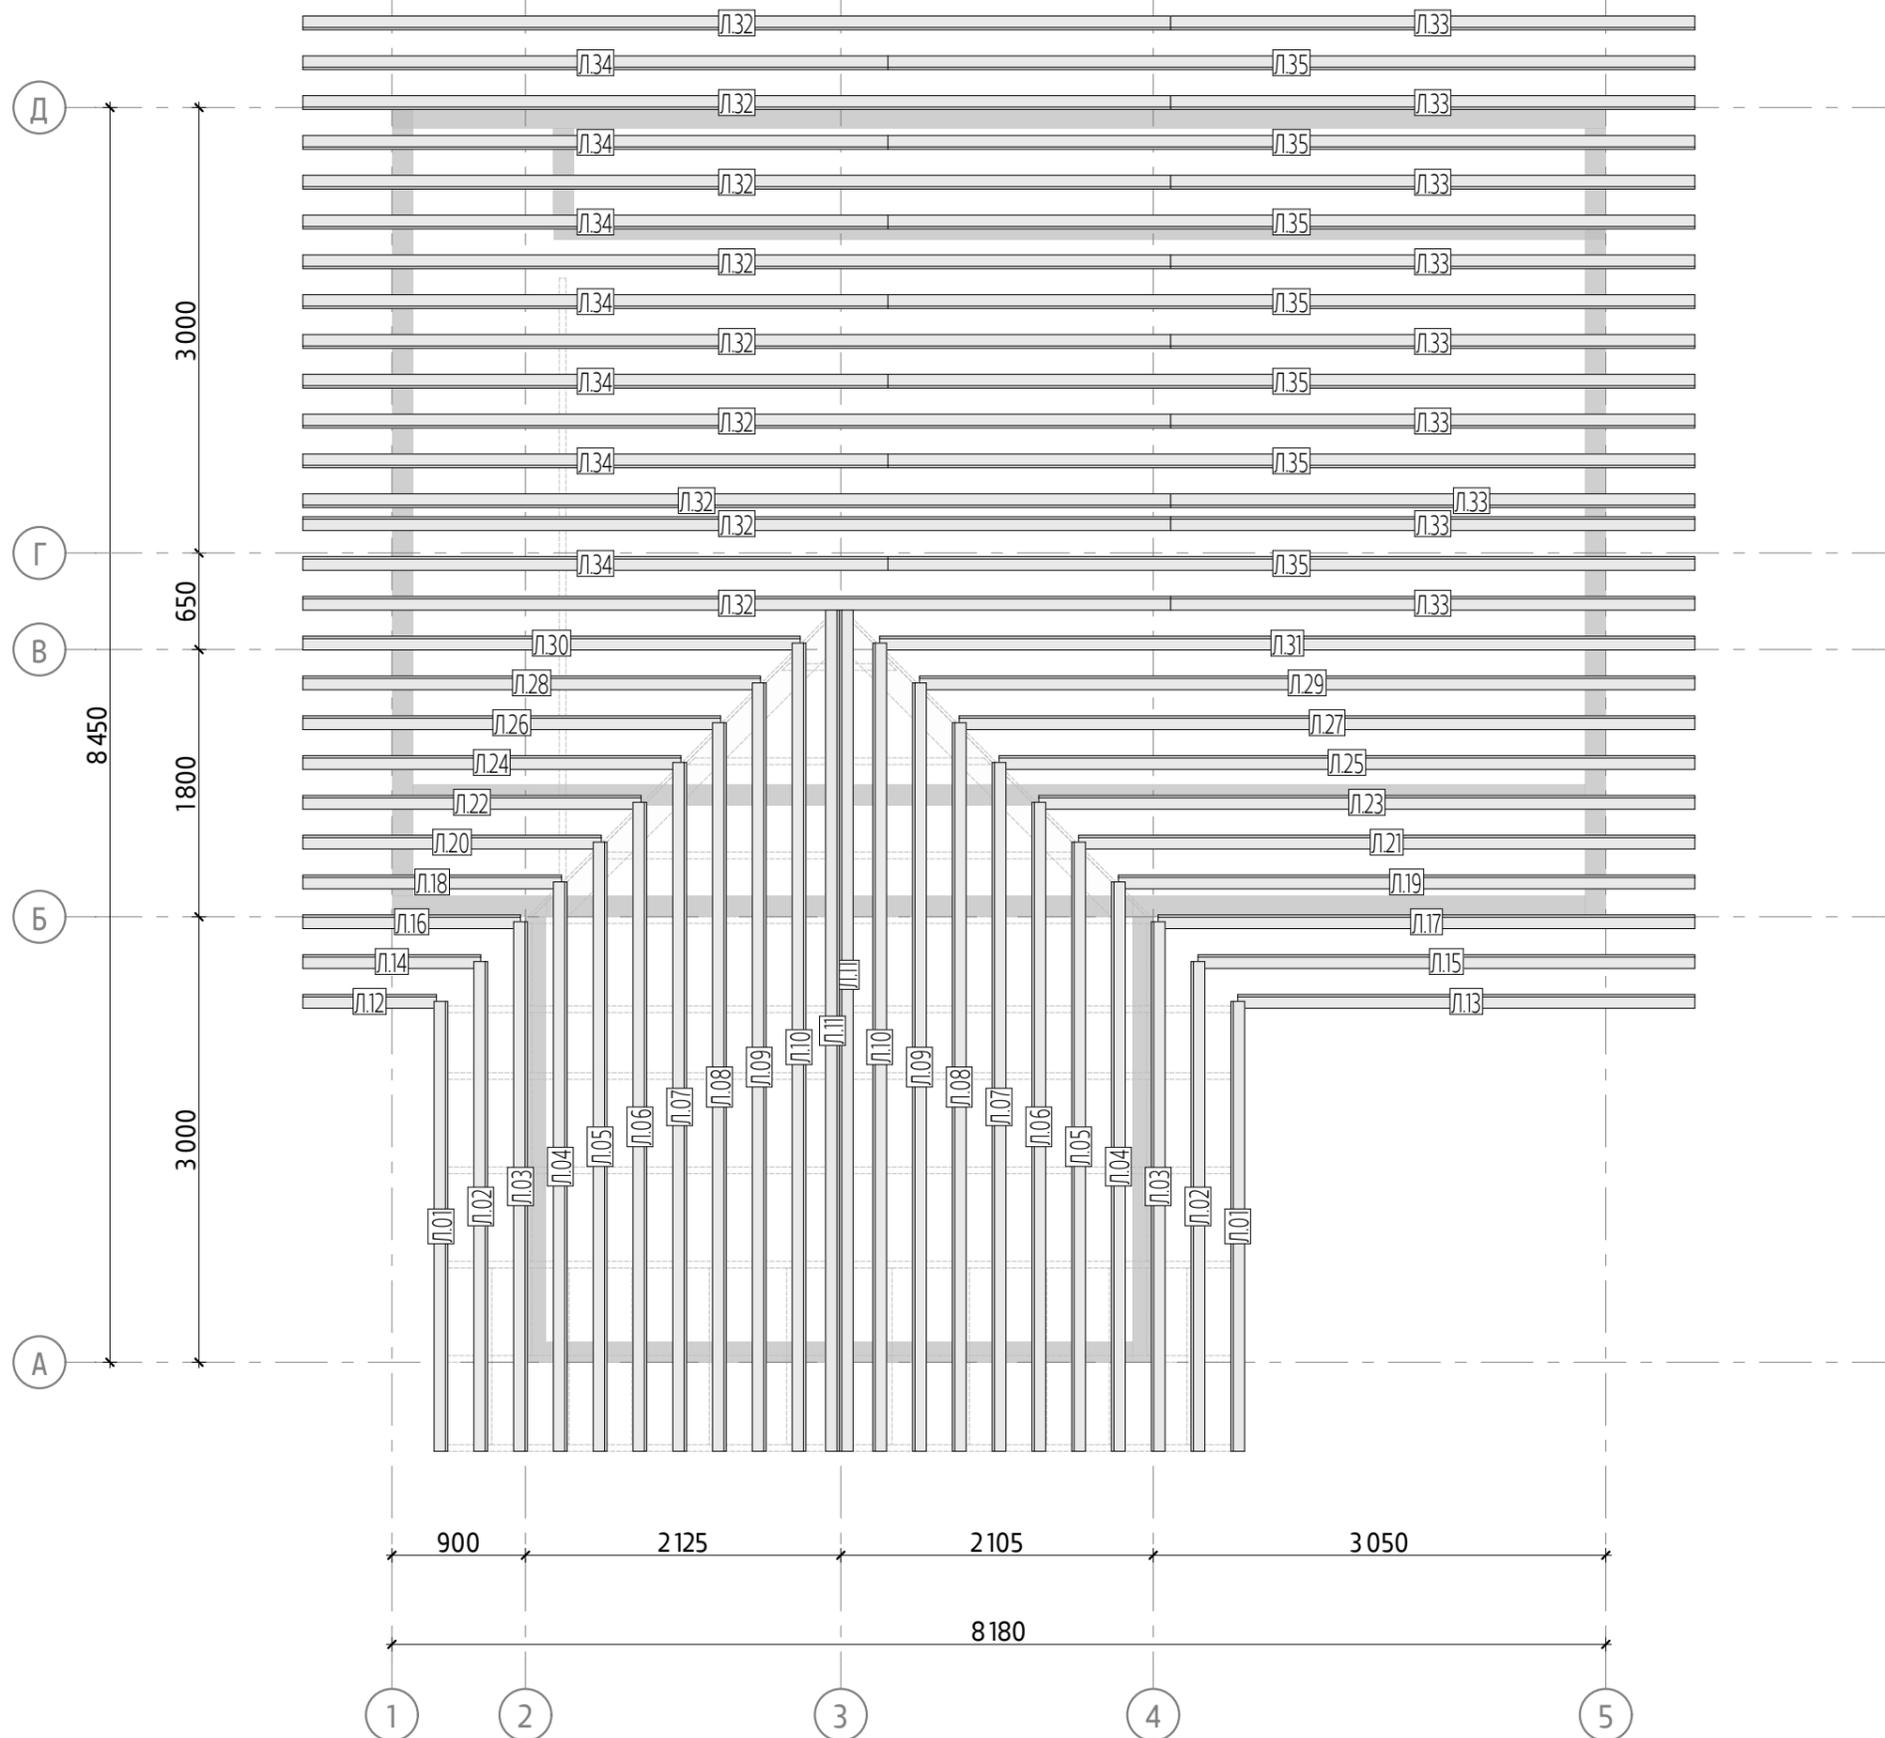


Поз.	Сечение, мм	Длина, мм	Кол-во, шт.
Л.01	100 x 25	3 030	2
Л.02	100 x 25	3 298	2
Л.03	100 x 25	3 566	2
Л.04	100 x 25	3 835	2
Л.05	100 x 25	4 103	2
Л.06	100 x 25	4 371	2
Л.07	100 x 25	4 639	2
Л.08	100 x 25	4 907	2
Л.09	100 x 25	5 175	2
Л.10	100 x 25	5 443	2
Л.11	100 x 25	5 665	2
Л.12	100 x 25	900	1
Л.13	100 x 25	3 080	1
Л.14	100 x 25	1 198	1
Л.15	100 x 25	3 348	1
Л.16	100 x 25	1 466	1
Л.17	100 x 25	3 616	1
Л.18	100 x 25	1 743	1
Л.19	100 x 25	3 885	1
Л.20	100 x 25	2 011	1
Л.21	100 x 25	4 153	1
Л.22	100 x 25	2 279	1
Л.23	100 x 25	4 421	1
Л.24	100 x 25	2 547	1
Л.25	100 x 25	4 689	1
Л.26	100 x 25	2 815	1
Л.27	100 x 25	4 957	1
Л.28	100 x 25	3 083	1
Л.29	100 x 25	5 225	1
Л.30	100 x 25	3 351	1
Л.31	100 x 25	5 493	1
Л.32	100 x 25	5 847	1
Л.32	100 x 25	5 848	8
Л.33	100 x 25	3 533	4
Л.33	100 x 25	3 533	5
Л.34	100 x 25	3 943	7
Л.35	100 x 25	5 438	7
			74


047-ОС-8,18x8,45-90		Индивидуальный жилой дом	Стадия	Лист	Листов
Разработал	Мирошников		КР	36	
		Схема расположения стропил 1/3	СК "Власов" г. Сергиев Посад		

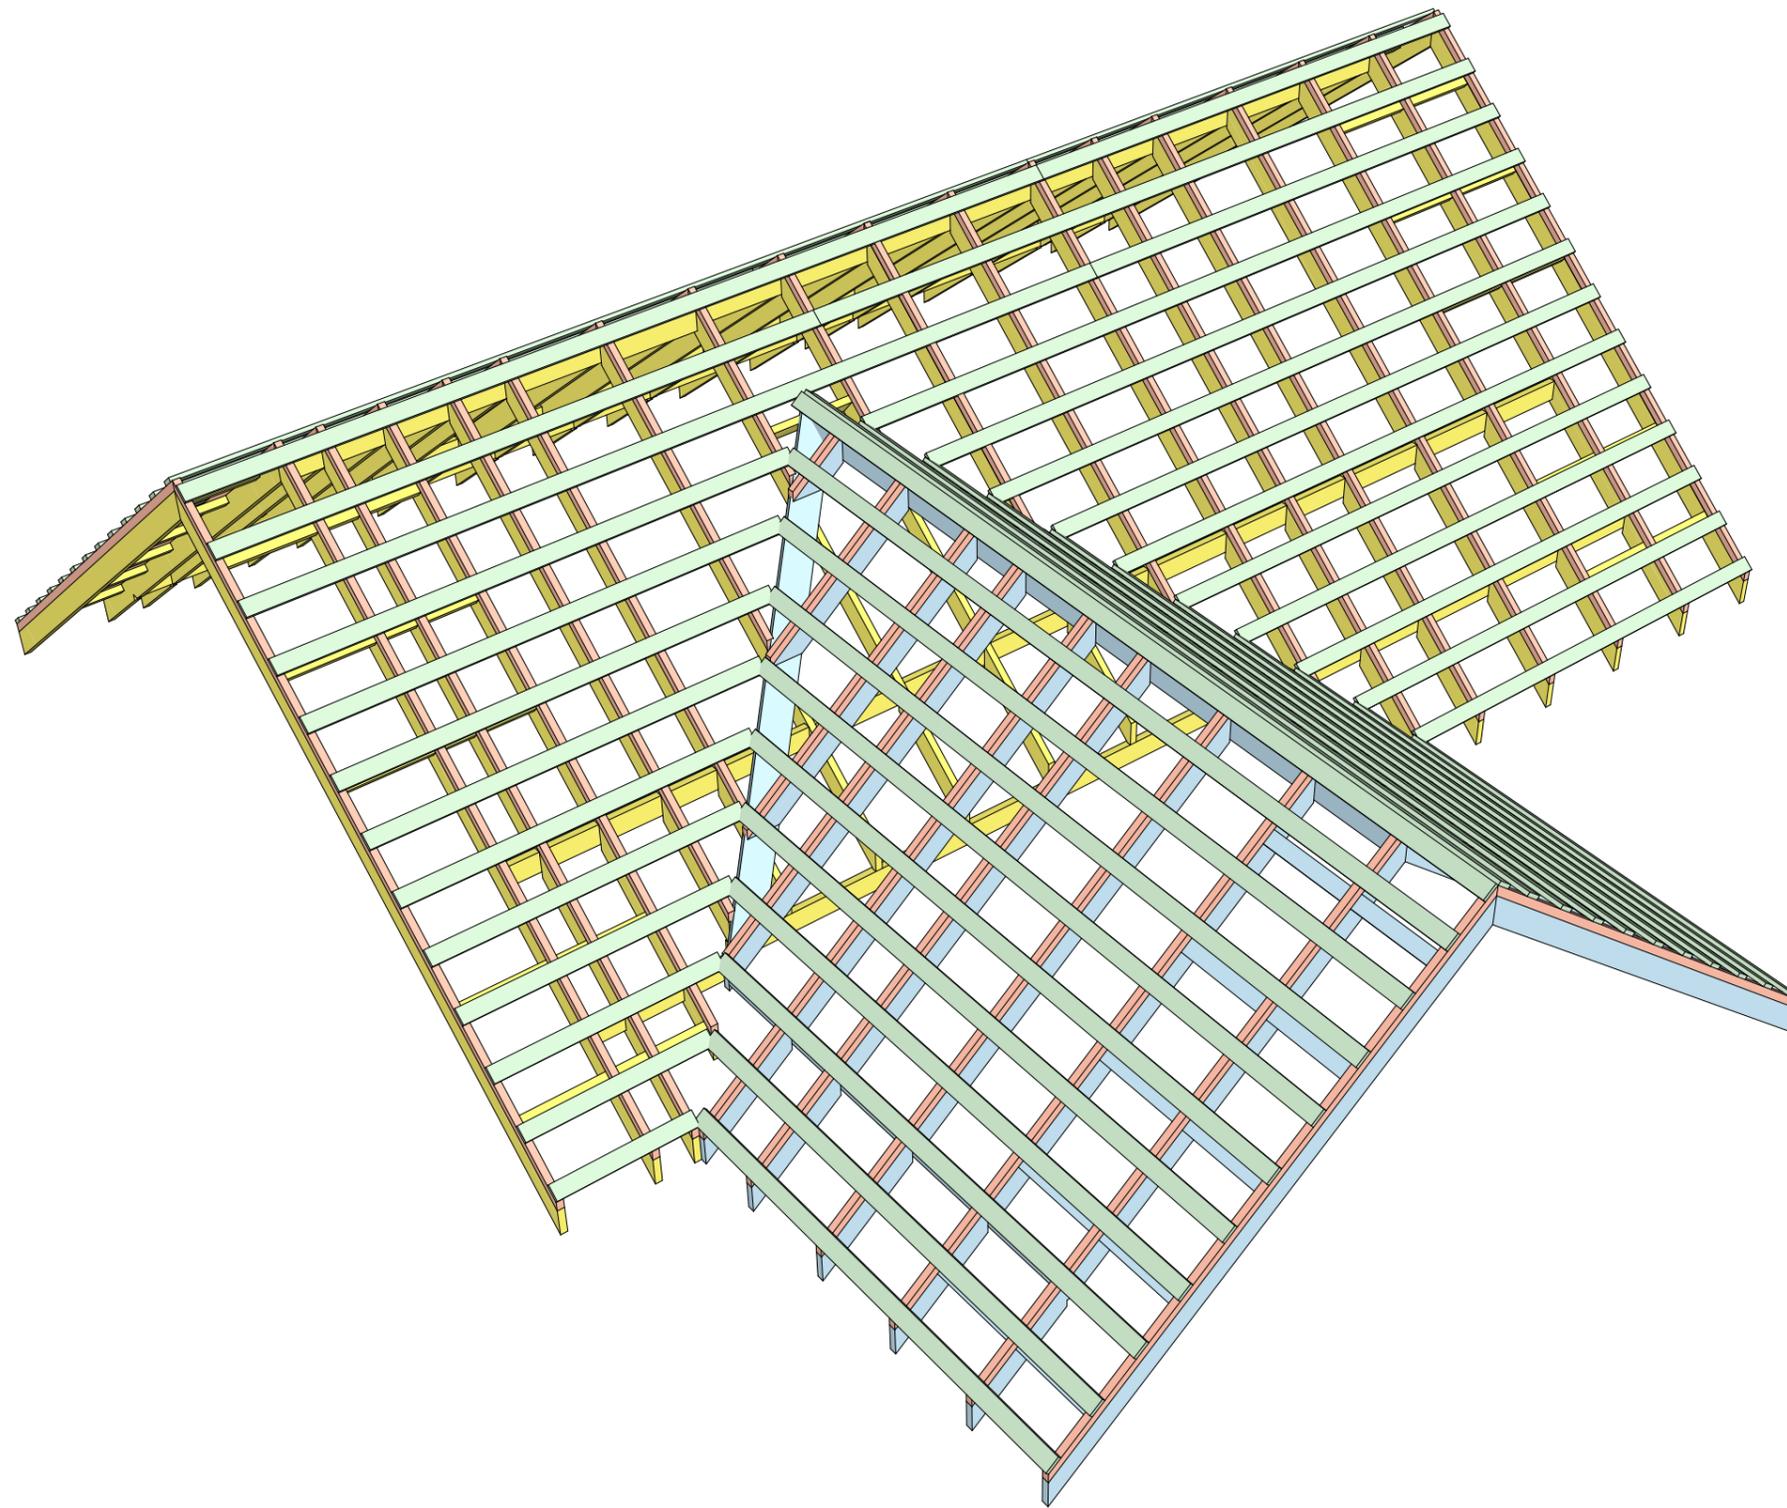


047-0С-8.18x8.45-90		Индивидуальный жилой дом		Стадия	Лист	Листов
				КР	37	
Разработал	Мирошников	Модель стропильной системы 1		СК "Власов" г. Сергиев Посад		

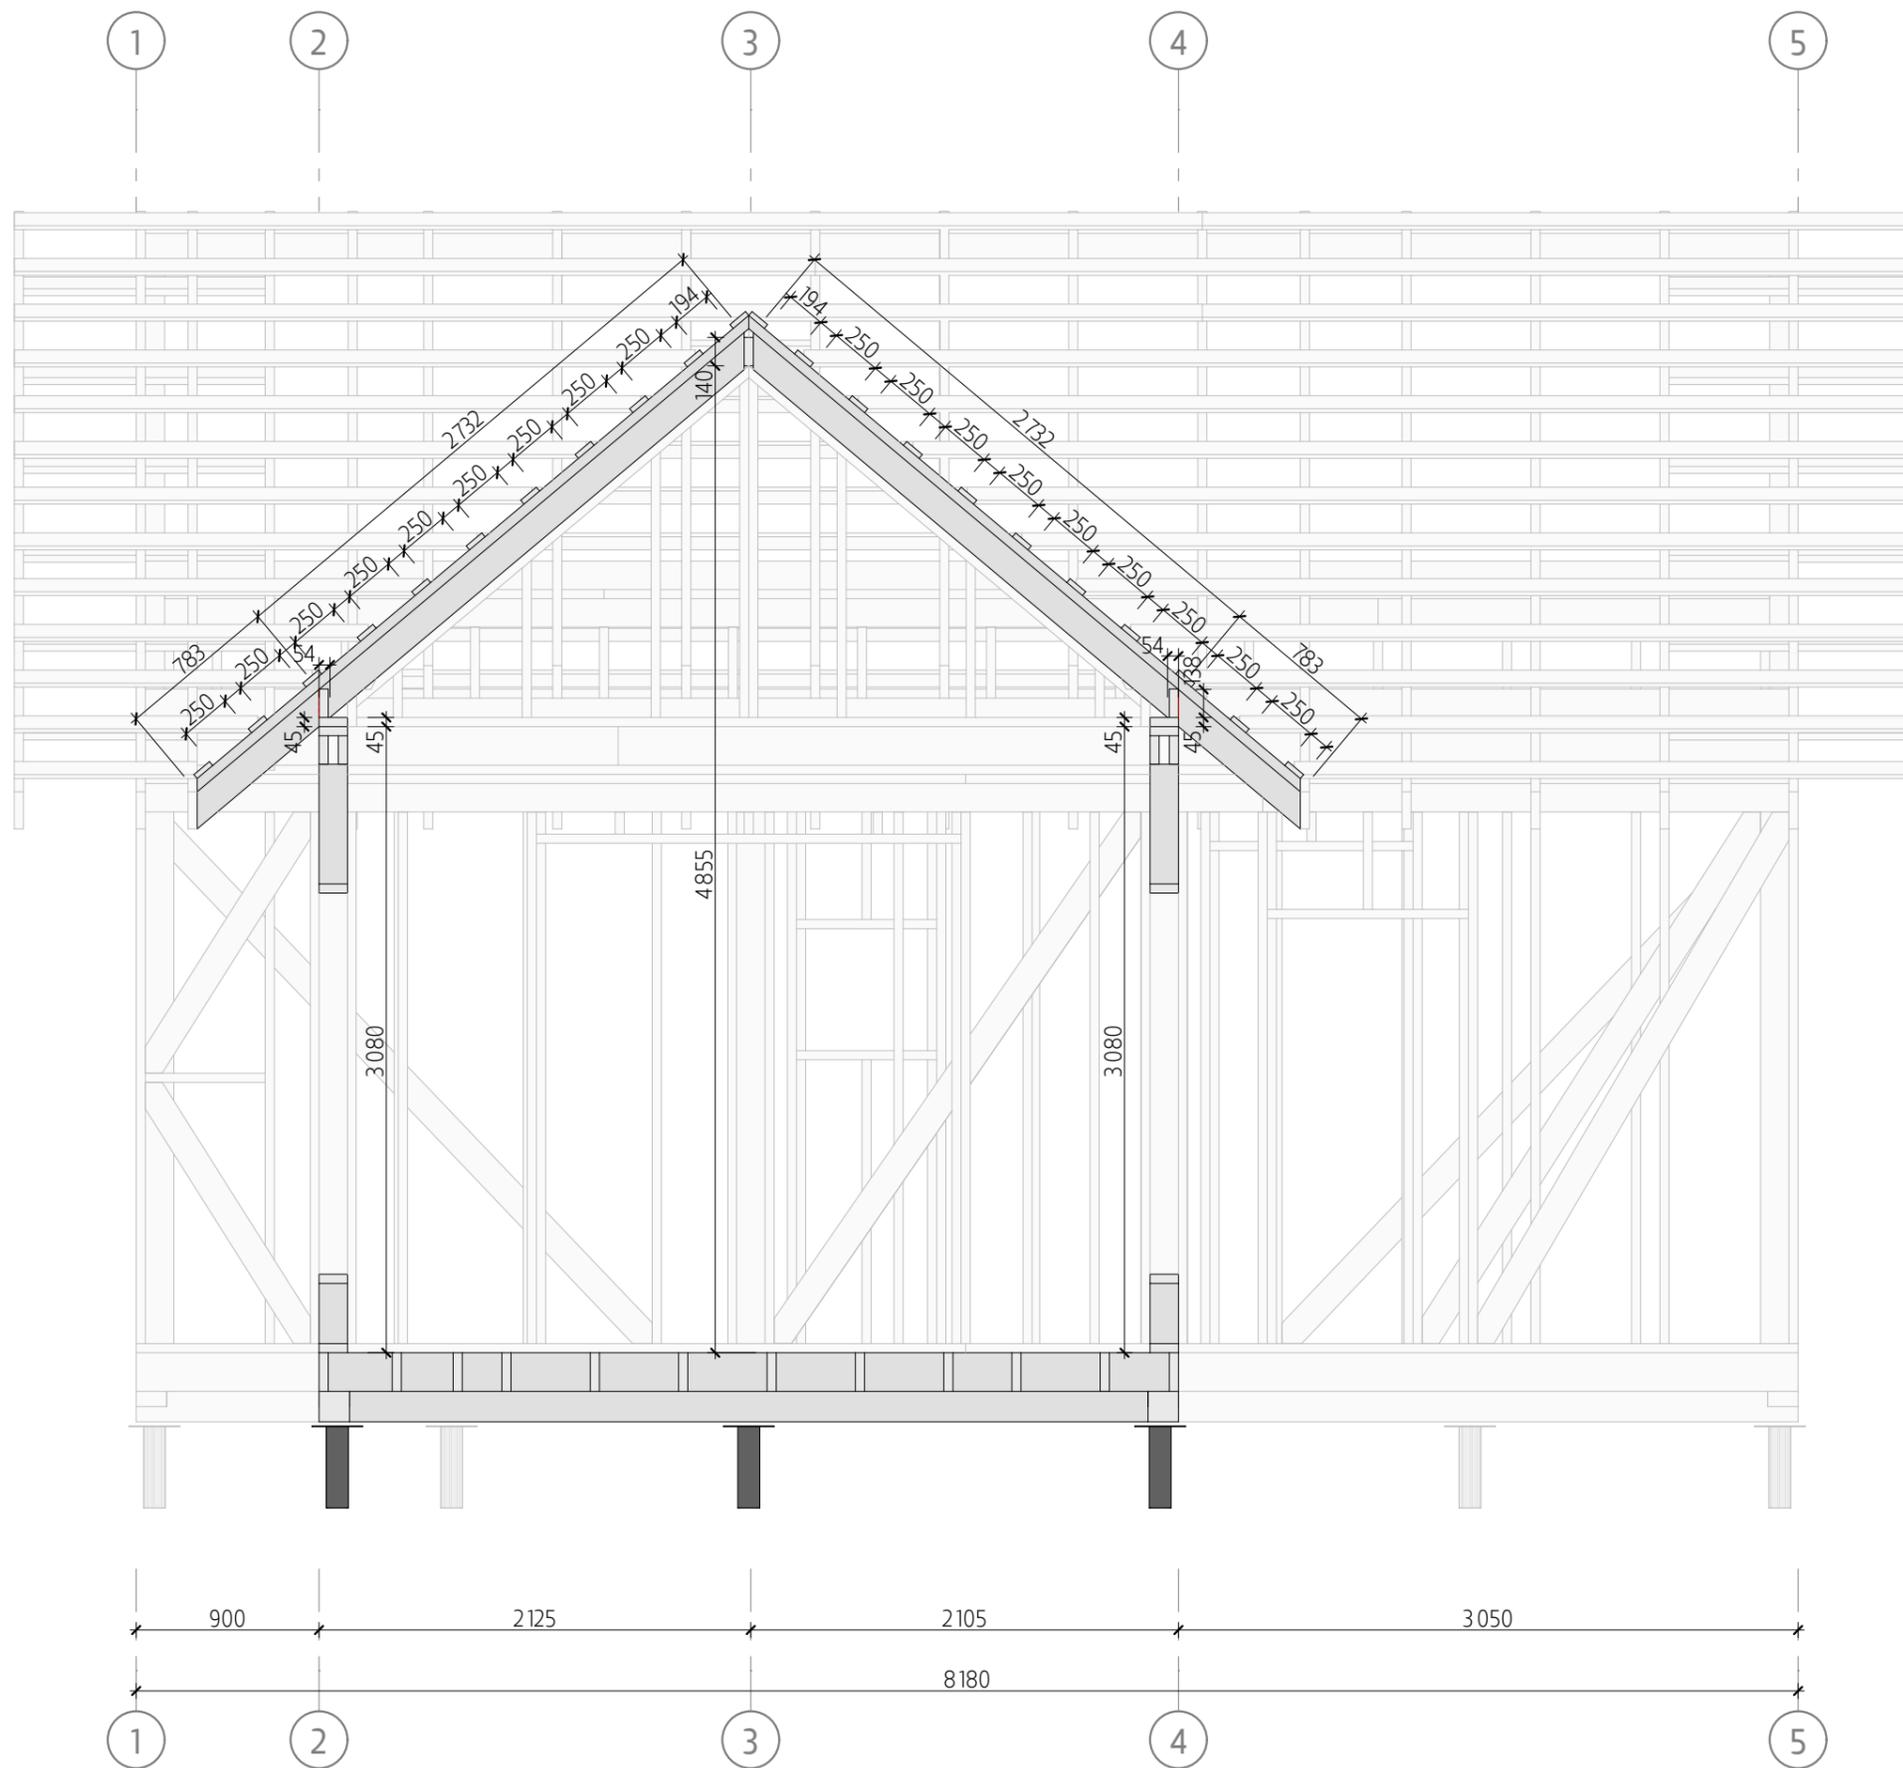

047-0С-8.18x8.45-90		Индивидуальный жилой дом		Стадия	Лист	Листов
				КР	38	
Разработал	Мирошников			Разрезы 4-4.		СК "Власов" г. Сергиев Посад

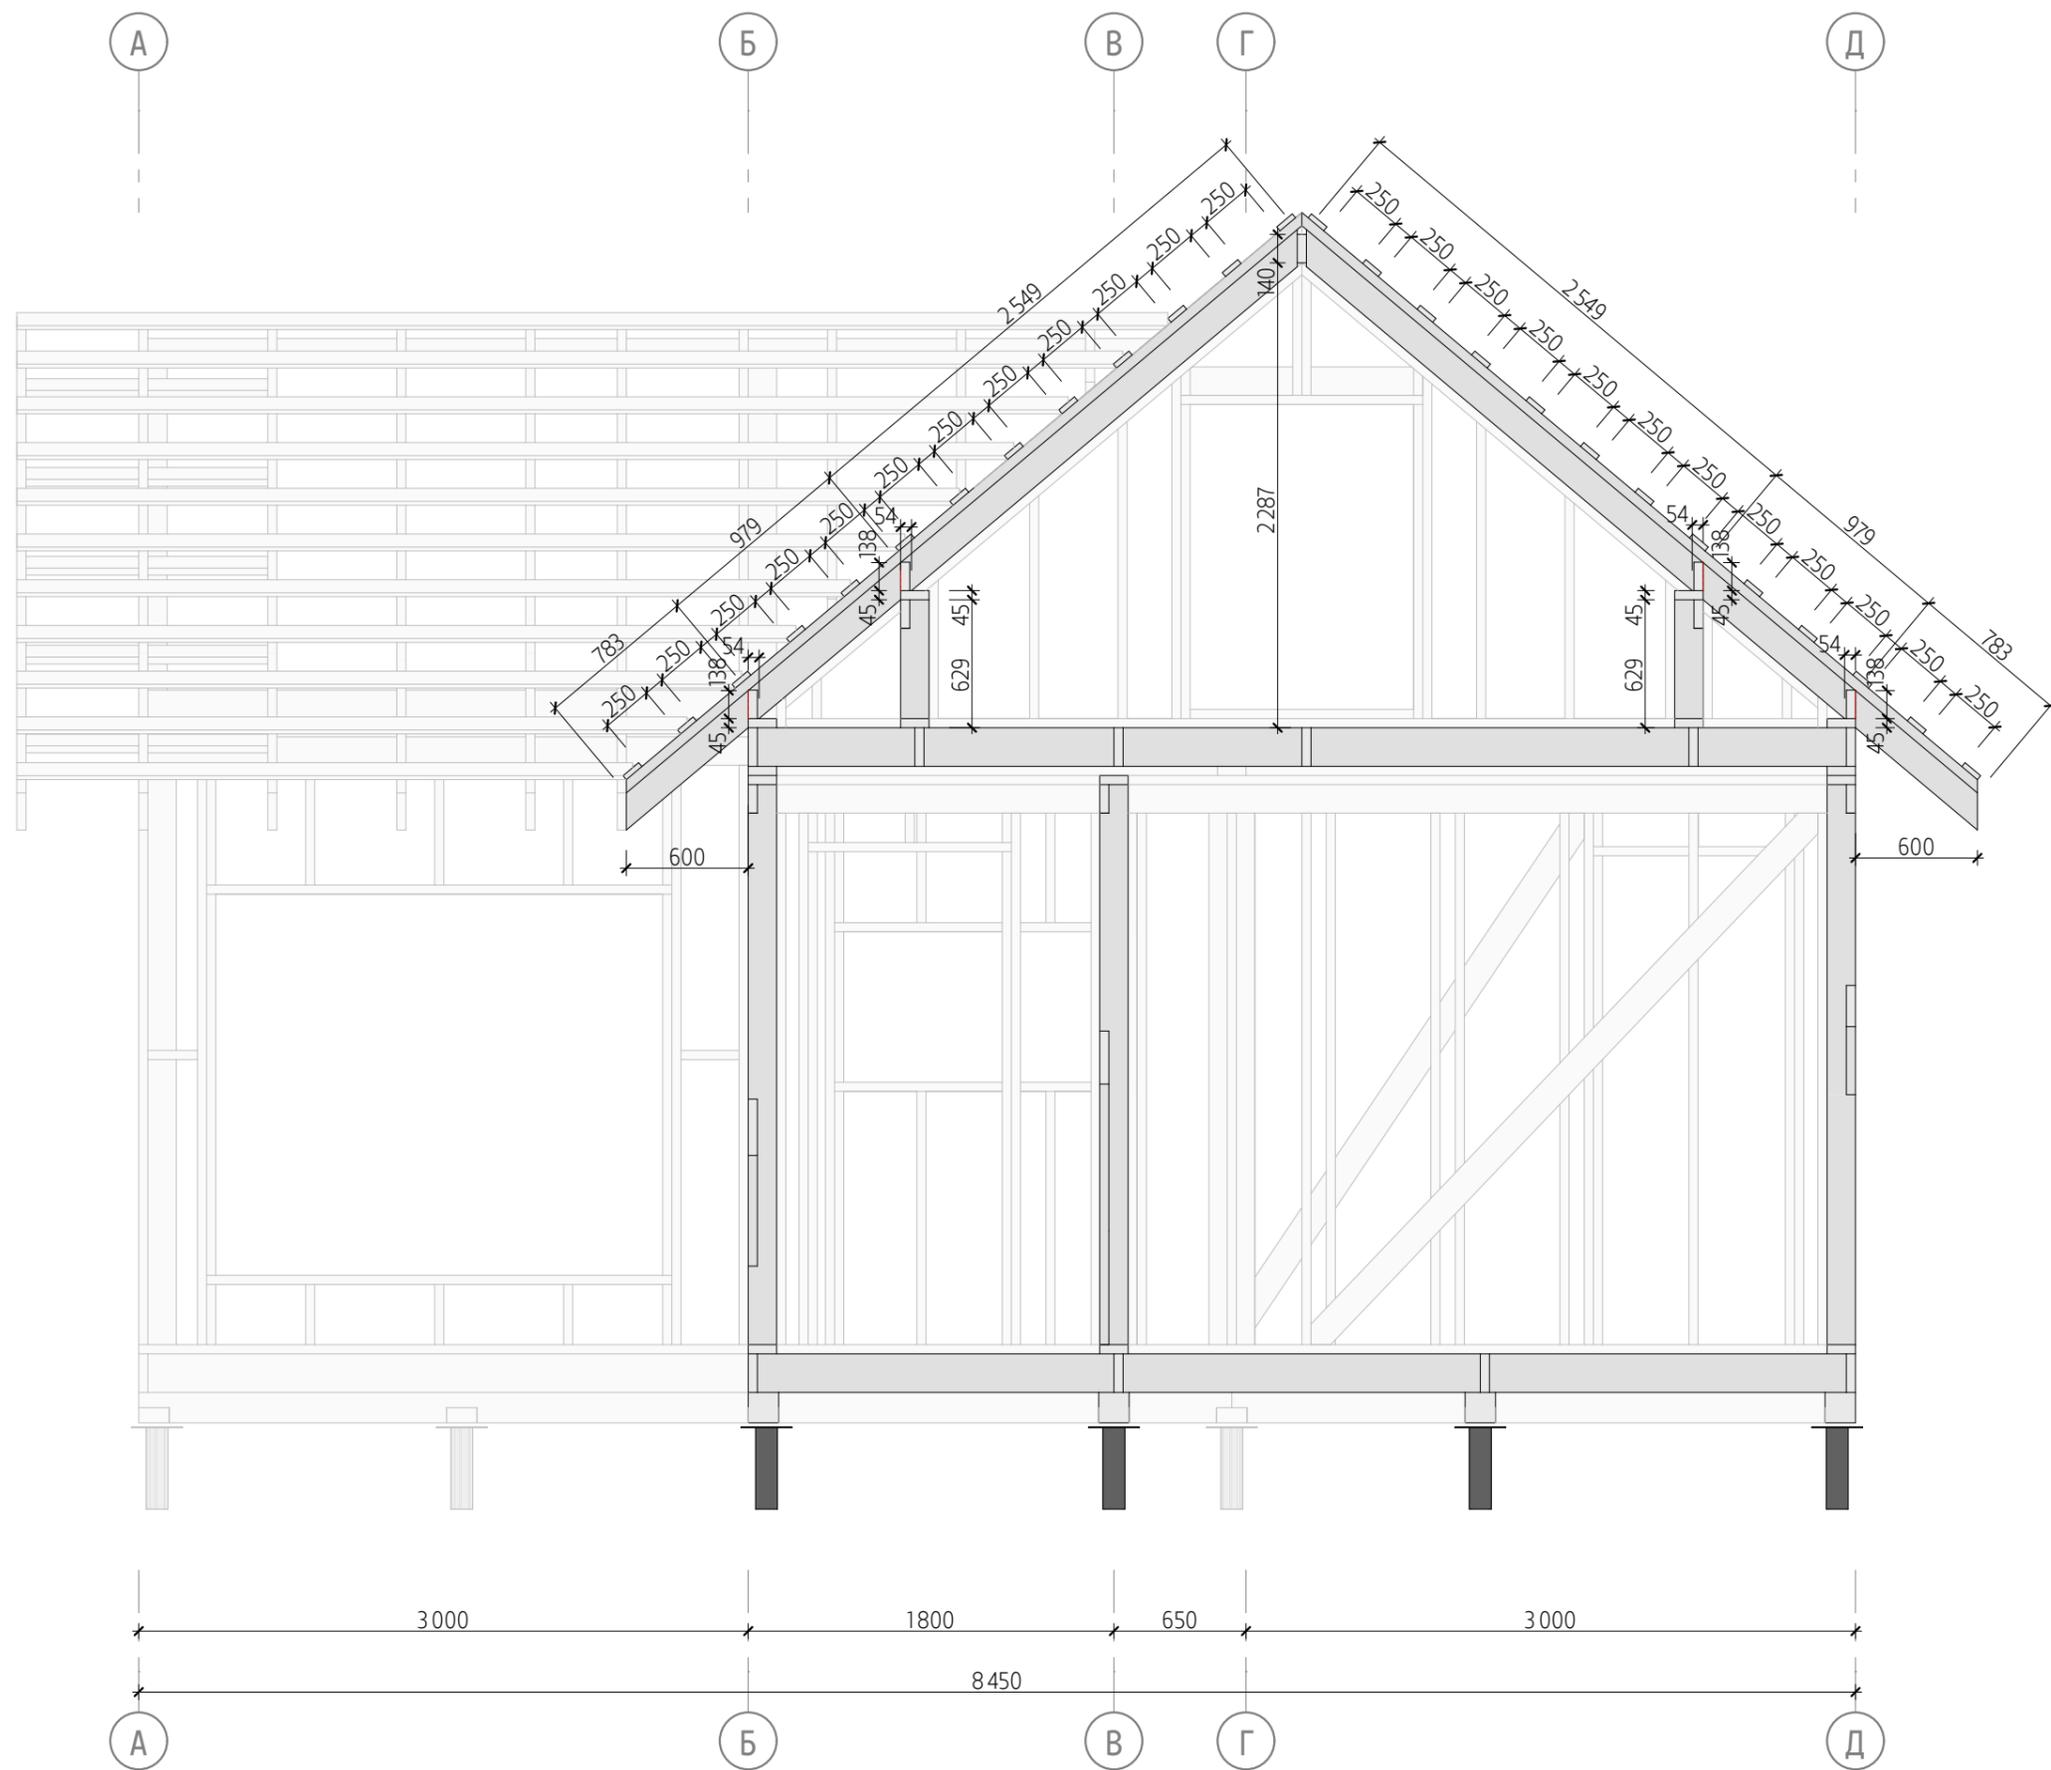

047-0С-8.18x8.45-90		Индивидуальный жилой дом		Стадия	Лист	Листов
				КР	39	
Разработал	Мирошников	Разрезы 5-5.		СК "Власов" г. Сергиев Посад		

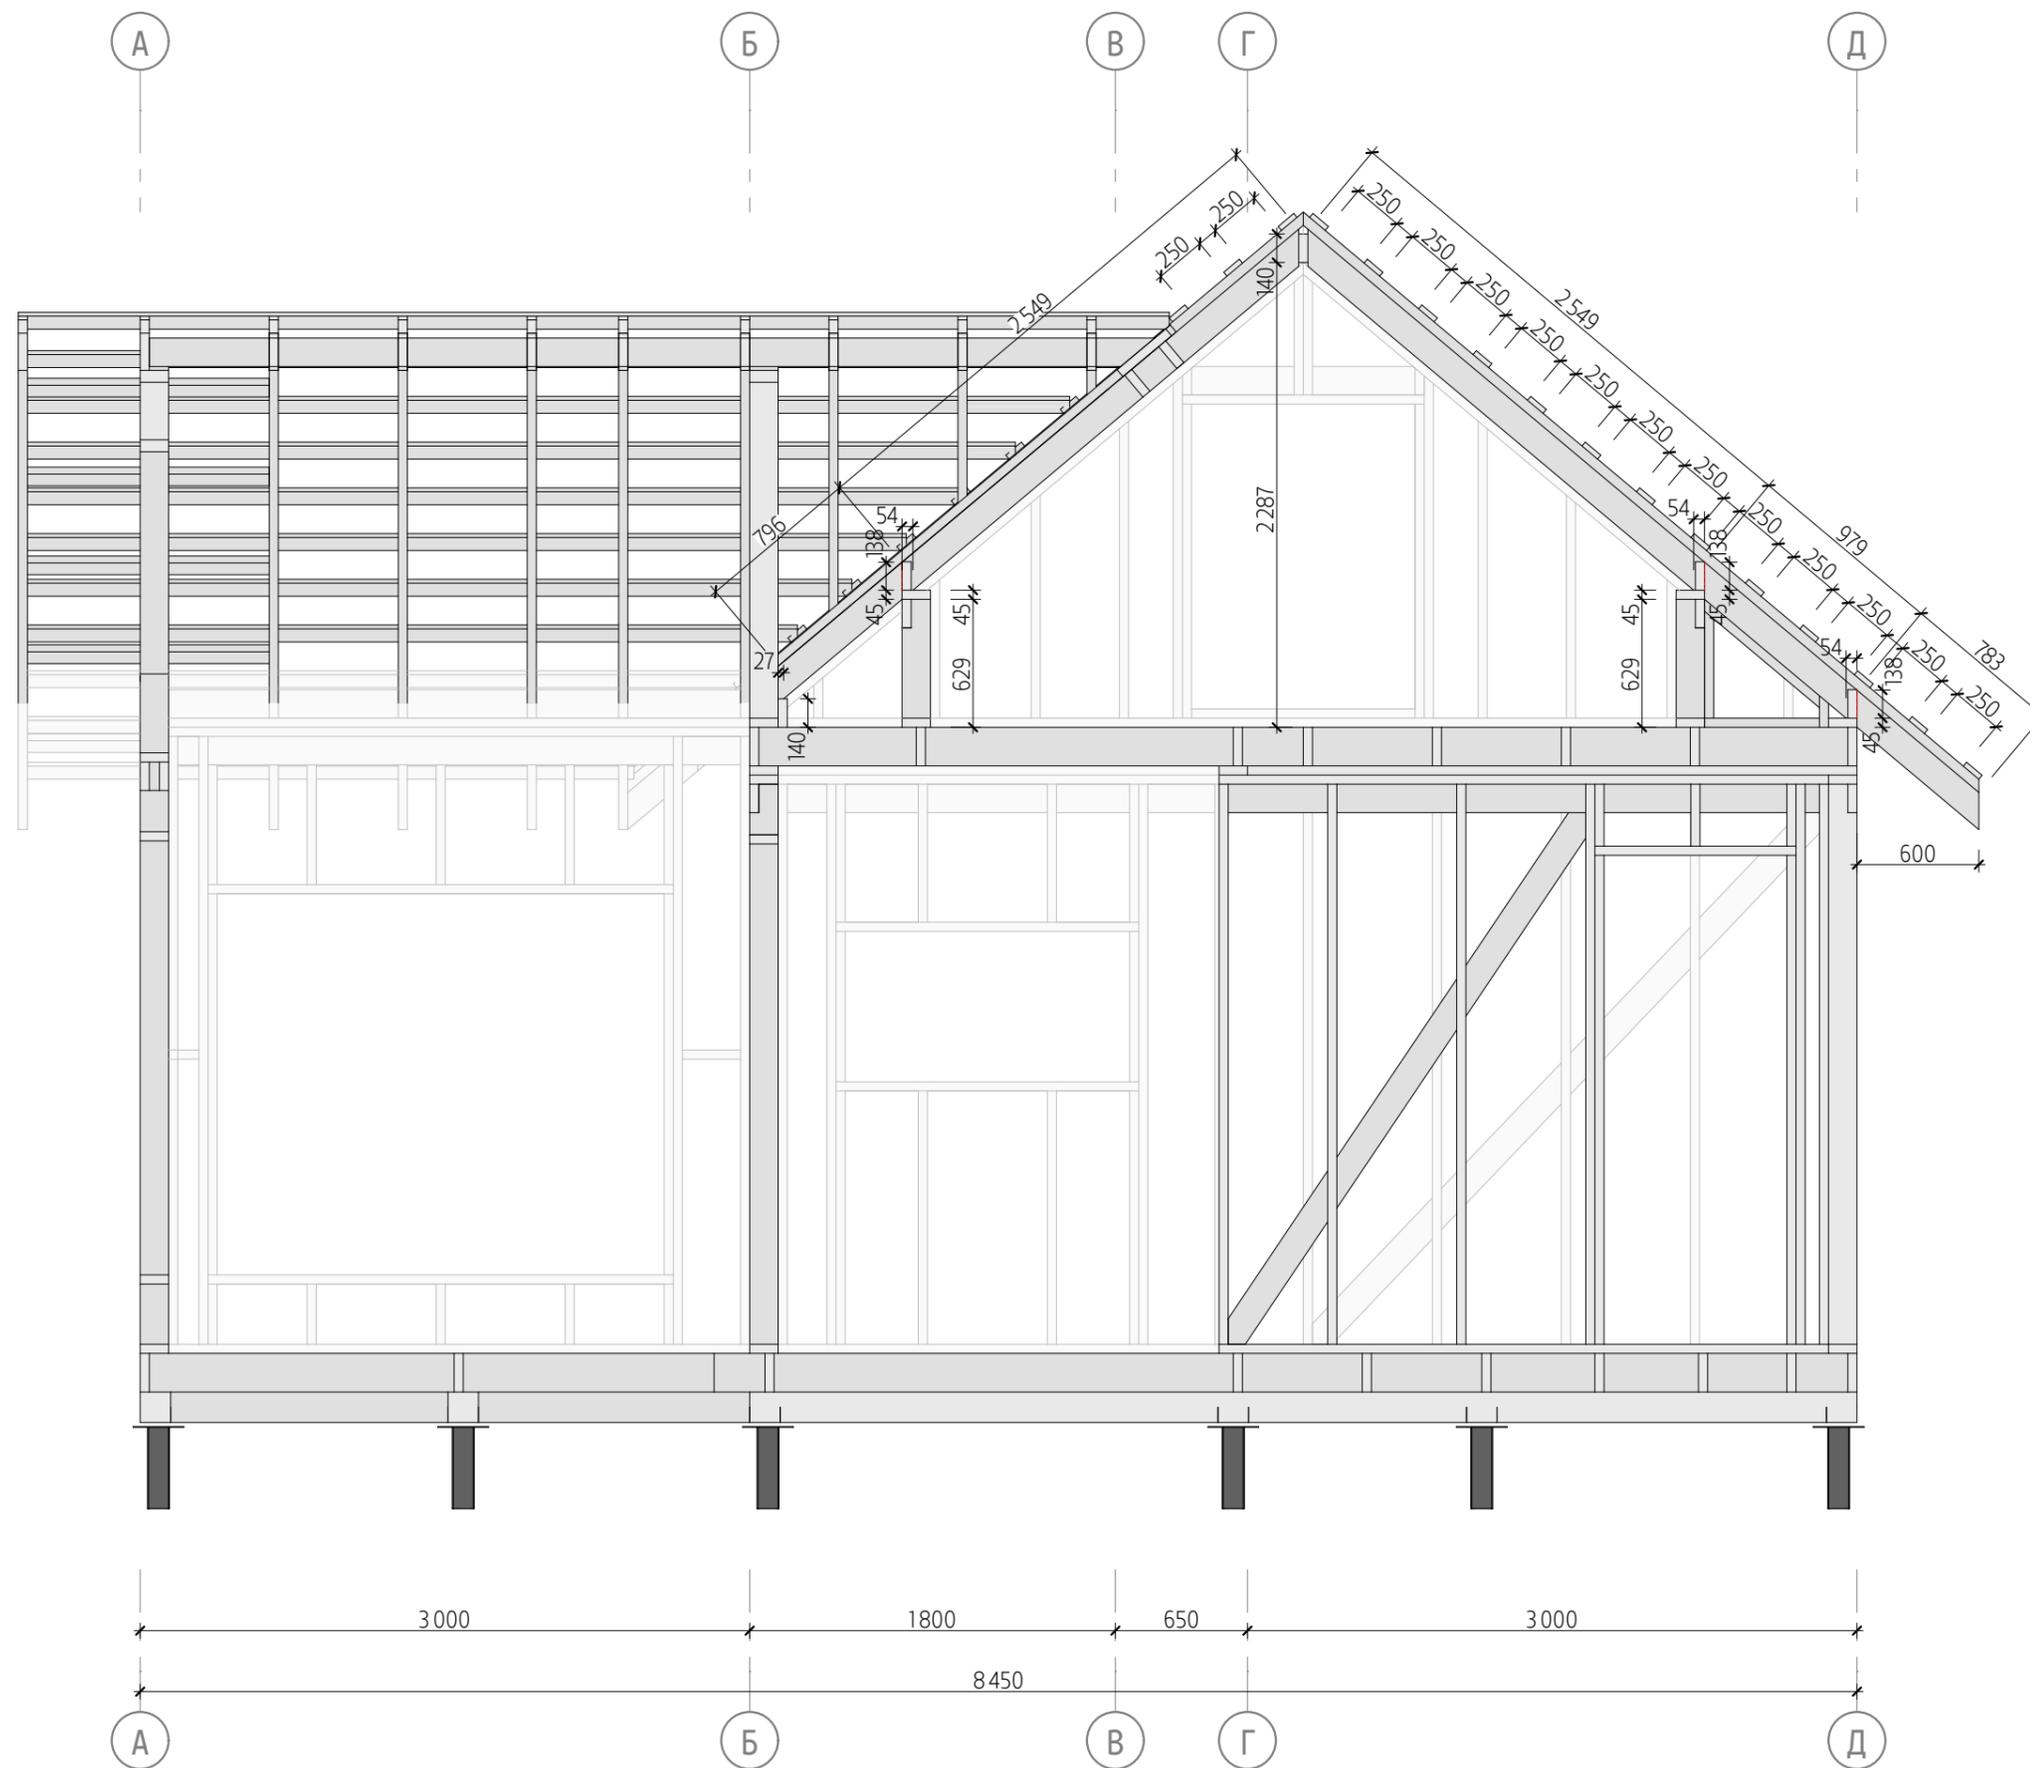

047-0С-8.18x8.45-90		Индивидуальный жилой дом		Стадия	Лист	Листов
				КР	40	
Разработал	Мирошников	Разрезы 8-8		СК "Власов" г. Сергиев Посад		

Наим.	Поз.	Сеч., мм	Длина, мм	Кол-во, шт.
Брус, сечение 100 х 25 мм				
	Л.01	100 х 25	3 030	2
	Л.02	100 х 25	3 298	2
	Л.03	100 х 25	3 566	2
	Л.04	100 х 25	3 835	2
	Л.05	100 х 25	4 103	2
	Л.06	100 х 25	4 371	2
	Л.07	100 х 25	4 639	2
	Л.08	100 х 25	4 907	2
	Л.09	100 х 25	5 175	2
	Л.10	100 х 25	5 443	2
	Л.11	100 х 25	5 665	2
	Л.12	100 х 25	900	1
	Л.13	100 х 25	3 080	1
	Л.14	100 х 25	1 198	1
	Л.15	100 х 25	3 348	1
	Л.16	100 х 25	1 466	1
	Л.17	100 х 25	3 616	1
	Л.18	100 х 25	1 743	1
	Л.19	100 х 25	3 885	1
	Л.20	100 х 25	2 011	1
	Л.21	100 х 25	4 153	1
	Л.22	100 х 25	2 279	1
	Л.23	100 х 25	4 421	1
	Л.24	100 х 25	2 547	1
	Л.25	100 х 25	4 689	1
	Л.26	100 х 25	2 815	1
	Л.27	100 х 25	4 957	1
	Л.28	100 х 25	3 083	1
	Л.29	100 х 25	5 225	1
	Л.30	100 х 25	3 351	1
	Л.31	100 х 25	5 493	1
	Л.32	100 х 25	5 847	1
	Л.32	100 х 25	5 848	8
	Л.33	100 х 25	3 533	4
	Л.33	100 х 25	3 533	5
	Л.34	100 х 25	3 943	7
	Л.35	100 х 25	5 438	7
Брус, сечение 140 х 45 мм				
	Ос.101	140 х 45	5 450	2
	Ос.102	140 х 45	4 850	1

Наим.	Поз.	Сеч., мм	Длина, мм	Кол-во, шт.
	Ос.103	140 х 45	2 310	1
	Ос.104	140 х 45	2 910	2
	Ос.105	140 х 45	2 175	1
	Ос.106	140 х 45	3 000	2
	Ос.107	140 х 45	2 815	1
	Ос.108	140 х 45	1 895	1
	Ос.201	140 х 45	3 000	2
	Ос.202	140 х 45	1 040	1
	Ос.203	140 х 45	3 190	1
	Ос.204	140 х 45	2 372	1
	Ос.205	140 х 45	5 808	1
	С1.101	140 х 45	3 025	2
	С1.102	140 х 45	2 755	15
	С1.103	140 х 45	5 617	1
	С1.104	140 х 45	2 755	2
	С1.106	140 х 45	5 155	2
	С1.107	140 х 45	1 396	3
	С1.108	140 х 45	690	2
	С1.109	140 х 45	600	2
	С1.110	140 х 45	669	3
	С1.111	140 х 45	2 563	1
	С1.112	140 х 45	3 614	2
	С1.201	140 х 45	5 170	3
	С1.202	140 х 45	2 755	9
	С1.203	140 х 45	1 246	4
	С1.204	140 х 45	1 490	2
	С1.205	140 х 45	740	2
	С1.206	140 х 45	679	4
	С1.207	140 х 45	3 614	1
	С1.301	140 х 45	3 630	2
	С1.302	140 х 45	5 170	3
	С1.303	140 х 45	2 755	10
	С1.305	140 х 45	796	3
	С1.306	140 х 45	1 190	2
	С1.307	140 х 45	1 500	2
	С1.308	140 х 45	369	3
	С1.401	140 х 45	1 520	1
	С1.402	140 х 45	1 520	1
	С1.403	140 х 45	4 083	2
	С1.404	140 х 45	2 755	14
	С1.405	140 х 45	5 545	1

Наим.	Поз.	Сеч., мм	Длина, мм	Кол-во, шт.
	С1.406	140 х 45	590	1
	С1.408	140 х 45	2 461	2
	С1.409	140 х 45	2 090	1
	С1.410	140 х 45	249	5
	С1.411	140 х 45	4 097	2
	С1.412	140 х 45	2 635	1
	С1.413	140 х 45	2 091	2
	С1.414	140 х 45	990	1
	С1.415	140 х 45	619	3
	С1.416	140 х 45	3 031	1
	С1.417	140 х 45	2 755	2
	С1.501	140 х 45	3 000	3
	С1.502	140 х 45	2 990	4
	С1.503	140 х 45	244	1
	С1.504	140 х 45	2 990	1
	С1.505	140 х 45	296	5
	С1.506	140 х 45	2 290	3
	С1.507	140 х 45	1 875	2
	С1.508	140 х 45	589	5
	С1.509	140 х 45	286	1
	С1.601	140 х 45	3 000	3
	С1.602	140 х 45	2 990	4
	С1.603	140 х 45	2 990	1
	С1.604	140 х 45	244	1
	С1.605	140 х 45	296	5
	С1.606	140 х 45	2 290	3
	С1.607	140 х 45	1 875	2
	С1.608	140 х 45	589	5
	С1.609	140 х 45	286	1
	С1.701	140 х 45	2 616	1
	С1.702	140 х 45	3 950	1
	С1.703	140 х 45	3 131	1
	С1.704	140 х 45	515	2
	С1.705	140 х 45	3 601	1
	С1.706	140 х 45	1 826	1
	С1.707	140 х 45	296	6
	С1.708	140 х 45	2 740	5
	С1.709	140 х 45	2 135	2
	С1.710	140 х 45	203	6
	С1.711	140 х 45	388	1
	С1.712	140 х 45	321	4

047-ОС-8.18х8.45-90		Индивидуальный жилой дом			Стадия	Лист	Листов
					КР	41	
Разработал	Мирошников	Спецификация пиломатериала 1			СК "Власов" г. Сергиев Посад		

Наим.	Поз.	Сеч., мм	Длина, мм	Кол-во, шт.	Наим.	Поз.	Сеч., мм	Длина, мм	Кол-во, шт.	Наим.	Поз.	Сеч., мм	Длина, мм	Кол-во, шт.
	C1.713	140 x 45	2 616	1		C2.115	140 x 45	593	1		C2.404	140 x 45	5 738	1
	C1.714	140 x 45	1 826	1		C2.116	140 x 45	3 353	1		C2.405	140 x 45	1 293	2
	C1.715	140 x 45	321	4		C2.117	140 x 45	593	1		C2.406	140 x 45	444	1
	C1.716	140 x 45	388	1		C2.119	140 x 45	1 684	1		C2.501	140 x 45	775	1
	C1.717	140 x 45	3 601	1		C2.120	140 x 45	1 461	1		C2.502	140 x 45	565	1
	C1.718	140 x 45	3 131	1		C2.121	140 x 45	1 096	1		C2.503	140 x 45	526	1
	C1.801	140 x 45	5 170	3		C2.122	140 x 45	681	1		C2.504	140 x 45	155	1
	C1.802	140 x 45	2 755	10		C2.123	140 x 45	563	1		C2.601	140 x 45	2 557	1
	C1.803	140 x 45	2 425	2		C2.124	140 x 45	198	1		C2.602	140 x 45	3 860	1
	C1.804	140 x 45	1 000	1		C2.125	140 x 45	155	1		C2.603	140 x 45	155	1
	C1.805	140 x 45	285	3		C2.201	140 x 45	3 353	1		C2.604	140 x 45	240	1
	C1.808	140 x 45	3 614	1		C2.202	140 x 45	5 080	1		C2.605	140 x 45	773	1
	C1.901	140 x 45	3 152	1		C2.203	140 x 45	155	1		C2.606	140 x 45	1 306	1
	C1.902	140 x 45	3 000	3		C2.203	140 x 45	198	1		C2.607	140 x 45	1 671	1
	C1.903	140 x 45	2 755	6		C2.204	140 x 45	563	1		C2.608	140 x 45	2 557	1
	C1.904	140 x 45	2 755	1		C2.205	140 x 45	681	1		C2.609	140 x 45	1 671	1
	C1.905	140 x 45	2 405	2		C2.206	140 x 45	1 096	1		C2.610	140 x 45	1 306	1
	C1.906	140 x 45	990	1		C2.207	140 x 45	1 461	1		C2.611	140 x 45	773	1
	C1.907	140 x 45	305	3		C2.208	140 x 45	1 684	1		C2.612	140 x 45	240	1
	C1.1001	140 x 45	3 177	1		C2.209	140 x 45	1 545	2		C2.613	140 x 45	155	1
	C1.1002	140 x 45	1 895	3		C2.210	140 x 45	1 190	1		Ст.01	140 x 45	3 662	4
	C1.1003	140 x 45	2 755	4		C2.212	140 x 45	1 190	1		Ст.03	140 x 45	210	3
	C1.1101	140 x 45	2 910	3		C2.213	140 x 45	1 100	1		Ст.03	140 x 45	335	3
	C1.1102	140 x 45	2 755	6		C2.214	140 x 45	593	1		Ст.03	140 x 45	590	40
	C1.1103	140 x 45	2 425	2		C2.215	140 x 45	3 353	1		Ст.04	140 x 45	4 948	1
	C1.1104	140 x 45	1 000	1		C2.216	140 x 45	593	1		Ст.05	140 x 45	3 632	8
	C1.1105	140 x 45	285	3		C2.218	140 x 45	1 684	1		Ст.07	140 x 45	405	2
	C1.1106	140 x 45	3 099	1		C2.219	140 x 45	1 461	1		Ст.08	140 x 45	4 458	8
	C2.101	140 x 45	155	1		C2.220	140 x 45	1 096	1		Ст.09	140 x 45	4 429	19
	C2.102	140 x 45	3 353	1		C2.221	140 x 45	681	1		Ст.10	140 x 45	555	2
	C2.103	140 x 45	5 080	1		C2.222	140 x 45	198	1		Ст.11	140 x 45	3 979	1
	C2.104	140 x 45	198	1		C2.222	140 x 45	563	1		Ст.12	140 x 45	3 799	1
	C2.105	140 x 45	563	1		C2.223	140 x 45	155	1		Ст.15	140 x 45	2 849	2
	C2.106	140 x 45	681	1		C2.301	140 x 45	5 973	2		Ст.16	140 x 45	360	1
	C2.107	140 x 45	1 096	1		C2.302	140 x 45	584	14		Ст.17	140 x 45	235	1
	C2.108	140 x 45	1 461	1		C2.303	140 x 45	2 163	1		Ст.18	140 x 45	460	4
	C2.109	140 x 45	1 684	1		C2.304	140 x 45	5 738	1		Ст.19	140 x 45	455	4
	C2.110	140 x 45	1 545	2		C2.305	140 x 45	1 928	2		Ст.20	140 x 45	3 463	7
	C2.111	140 x 45	1 190	1		C2.401	140 x 45	5 660	2		Ст.21	140 x 45	3 950	1
	C2.112	140 x 45	1 190	1		C2.402	140 x 45	584	12		Ст.22	140 x 45	2 131	1
	C2.114	140 x 45	1 100	1		C2.403	140 x 45	1 215	1		Ст.23	140 x 45	2 131	1

047-0С-8.18x8.45-90		Индивидуальный жилой дом			Стадия	Лист	Листов
					КР	42	
Разработал	Мирошников			Спецификация пиломатериала 2			СК "Власов" г. Сергиев Посад

Наим.	Поз.	Сеч., мм	Длина, мм	Кол-во, шт.
	Ст.24	140 x 45	363	2
	Ст.25	140 x 45	327	3
	Ст.26	140 x 45	1302	1
	Ст.27	140 x 45	1302	1
	Ст.28	140 x 45	472	1
	Ст.29	140 x 45	472	1
	Ст.30	140 x 45	2355	1
	Ст.31	140 x 45	5735	1

Брус, сечение 150 x 150 мм

	Б.01	150 x 150	4230	2
	Б.02	150 x 150	3150	1
	Б.03	150 x 150	5380	1
	Б.04	150 x 150	3025	1
	Б.05	150 x 150	5450	2
	Б.06	150 x 150	5155	2
	Б.07	150 x 150	5450	1
	Б.08	150 x 150	3190	1
	Б.09	150 x 150	5130	1
	Б.10	150 x 150	3070	1
	Б.11	150 x 150	5055	1
	Б.12	150 x 150	3125	1
	Б.13	150 x 150	3025	1

Брус, сечение 190 x 45 мм

	Пм.01	190 x 45	5450	2
	Пм.02	190 x 45	2327	1
	Пм.03	190 x 45	5763	1
	Пм.04	190 x 45	2590	2
	Пм.05	190 x 45	5360	18
	Пм.06	190 x 45	95	5
	Пм.06	190 x 45	390	70
	Пм.07	190 x 45	273	1
	Пм.08	190 x 45	250	4
	Пм.09	190 x 45	290	1
	Пм.10	190 x 45	302	1
	Пм.11	190 x 45	225	4
	Пм.12	190 x 45	1043	2
	Пм.13	190 x 45	302	3
	Пм.14	190 x 45	5938	1
	Пм.15	190 x 45	2153	1
	Пц.01	190 x 45	4230	1
	Пц.02	190 x 45	2955	2

Наим.	Поз.	Сеч., мм	Длина, мм	Кол-во, шт.
	Пц.03	190 x 45	3280	10
	Пц.04	190 x 45	315	5
	Пц.05	190 x 45	295	5
	Пц.06	190 x 45	255	5
	Пц.07	190 x 45	390	60
	Пц.08	190 x 45	195	3
	Пц.09	190 x 45	290	3
	Пц.10	190 x 45	5580	10
	Пц.11	190 x 45	1260	1
	Пц.12	190 x 45	3345	1
	Пц.13	190 x 45	150	1
	Пц.14	190 x 45	345	6
	Пц.15	190 x 45	245	1
	Пц.16	190 x 45	5360	11
	Пц.17	190 x 45	210	1
	Пц.18	190 x 45	5683	1
	Пц.19	190 x 45	2498	1
	Ст.13	190 x 45	3452	1
	Ст.14	190 x 45	3452	1

Брус, сечение 50 x 45 мм

	К.01	50 x 45	3586	12
	К.02	50 x 45	4382	27
	К.03	50 x 45	3932	1
	К.04	50 x 45	3753	1
	К.05	50 x 45	2803	2
	К.06	50 x 45	3416	1
	К.07	50 x 45	2202	2
	К.08	50 x 45	2973	1
	К.09	50 x 45	2950	1
	К.10	50 x 45	1373	2
	К.11	50 x 45	2146	1
	К.12	50 x 45	2118	1
	К.13	50 x 45	544	2
	К.14	50 x 45	1315	1
	К.15	50 x 45	1290	1

Брус, сечение 90 x 45 мм

	С1.105	90 x 45	2755	4
	С1.304	90 x 45	2755	2
	С1.407	90 x 45	2615	4
	С1.418	90 x 45	2755	2
	С1.806	90 x 45	2615	2

Наим.	Поз.	Сеч., мм	Длина, мм	Кол-во, шт.
	С1.807	90 x 45	2755	2
	С2.113	90 x 45	131	1
	С2.118	90 x 45	131	1
	С2.211	90 x 45	131	1
	С2.217	90 x 45	131	1
	Ст.02	90 x 45	1190	34
	Ст.32	90 x 45	327	2

047-0С-8,18x8,45-90		Индивидуальный жилой дом		Стадия	Лист	Листов
				КР	43	
Разработал	Мирошников			Спецификация пиломатериала 3		СК "Власов" г. Сергиев Посад

Сводная ведомость пиломатериала

№ п.п.	Наименование	Объем, м3
	Брус, сечение 100 х 25 мм	0,70
	Брус, сечение 140 х 45 мм	6,15
	Брус, сечение 150 х 150 мм	1,49
	Брус, сечение 190 х 45 мм	2,82
	Брус, сечение 50 х 45 мм	0,46
	Брус, сечение 90 х 45 мм	0,16
		11,78 м³

Ведомость заполнения оконных проемов

Поз.	Размеры (Ш х В)	Кол-во
ОК1	1060×1430	3
ОК2	1360×670	1
ОК3	2160×1805	1
ОК4	2610×2065	1
ОК5	2610×1424	1
ОК6	2160×1805	1
ОК7	560×530	1

Сводная ведомость площадей и объемов

Фасад	
Площадь кровельного покрытия, м²	103,95
Площадь наружной отделки стен, м²	107,28
Площадь наружного напольного покрытия, м²	
Площадь софитов, м²	
1 этаж	
Площадь наружных стен, м²	715,60
Площадь внутренних несущих стен, м²	465,56
Площадь внутренней отделки стен и перегородок, м²	334,30
Площадь внутренней отделки потолков, м²	255,06
Площадь внутреннего напольного покрытия, м²	84,40
Объем полостей каркаса (пространство для утепления), м³	53,43

047-ОС-8,18х8,45-90		Индивидуальный жилой дом		Стадия	Лист	Листов
				КР	44	
Разработал	Мирошников			Сводные данные		СК "Власов" г. Сергиев Посад